


STĀVA PLĀNS

M 1:50

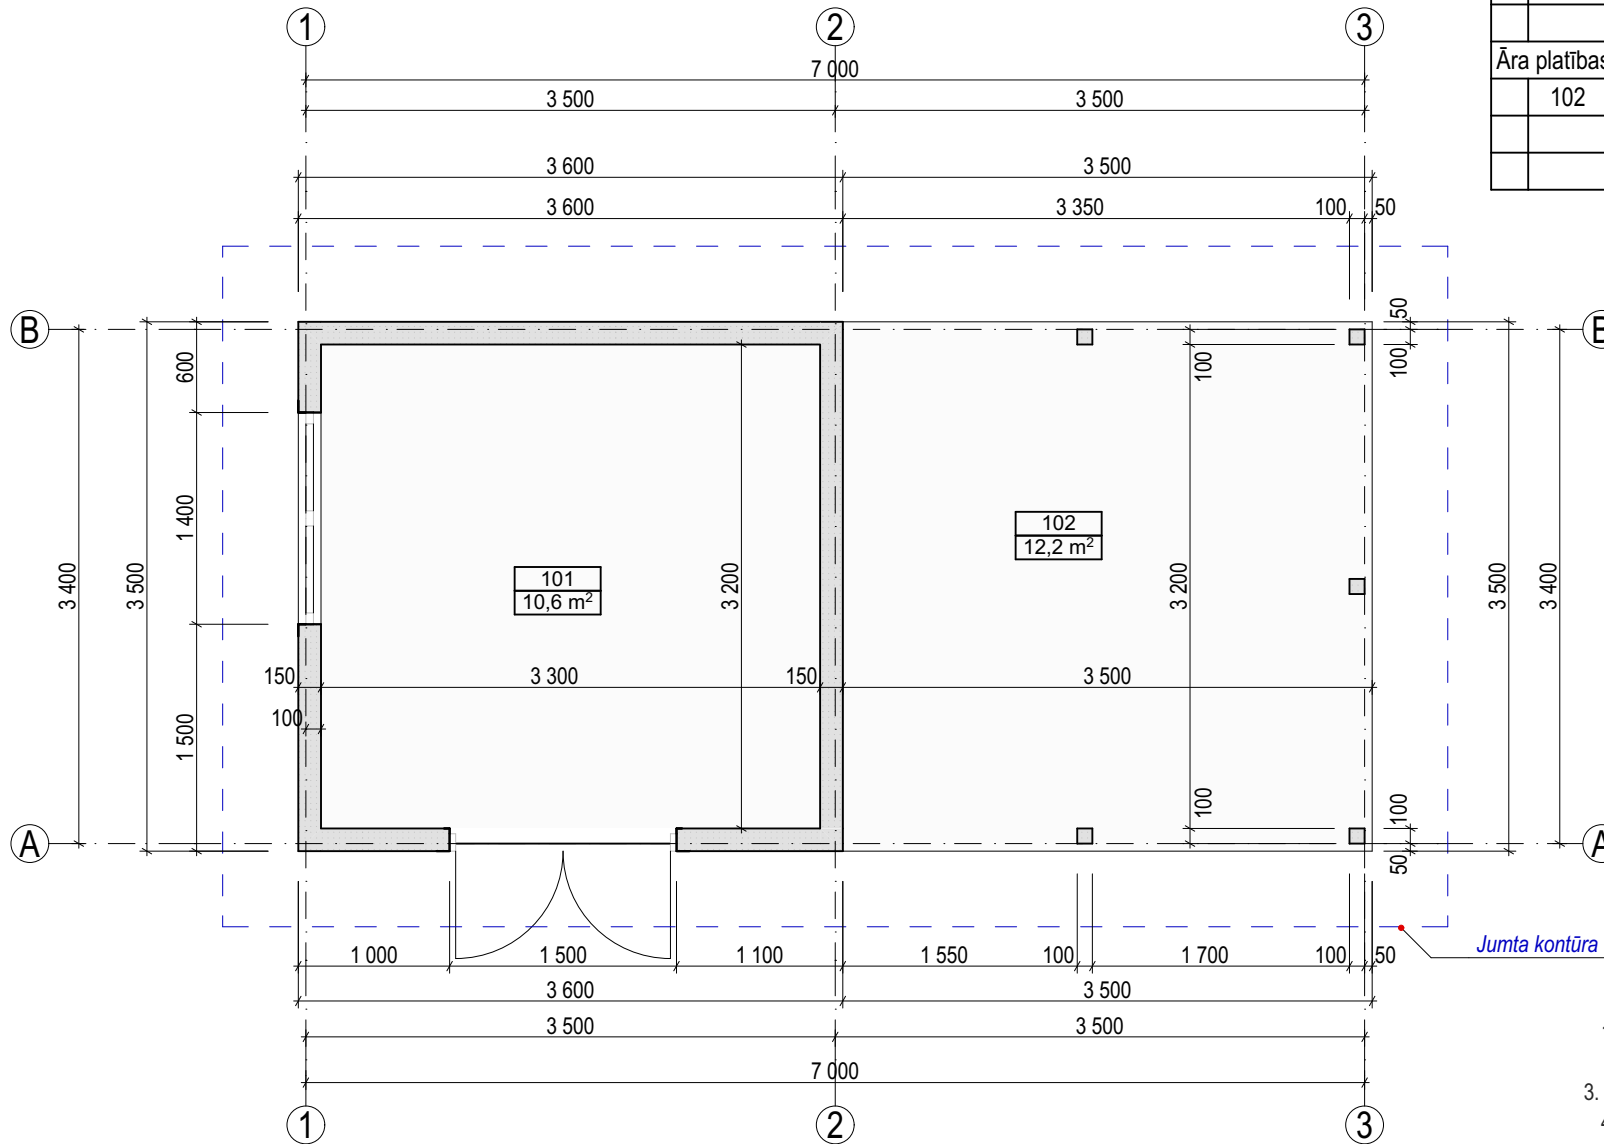

TELPU EKSPLIKĀCIJA		
Nr.	Nosaukums	Platība
Iekštelpas		
101	Palīgtelpa	10,6
Kopā iekštelpas:		10,6 m²
Āra platības		
102	Lievenis	12,2
Kopā āra platības:		12,2 m²
Kopā:		22,8 m²

APZĪMĒJUMI PLĀNĀ

- Telpu numerācija;

101


PIEZĪMES

1. Par atzīmi ±0.000 pieņemta 1.stāva grīdas atzīme;
2. Izmēri doti milimetros, augstuma atzīmes - metros;
3. Rasējumus nedrīkst mērīt, bet nolasīt dotos izmērus;
4. Lapu skatīt kopā ar pārējām AR daļas rasējumiem;
5. Apbūves laukums **24.9 m²**;

Rasējuma nosaukums:	Ras.marka un Nr.	Mērogs
Stāva plāns	AR-1	1:50


Fasāde asīs 1-3

1:75

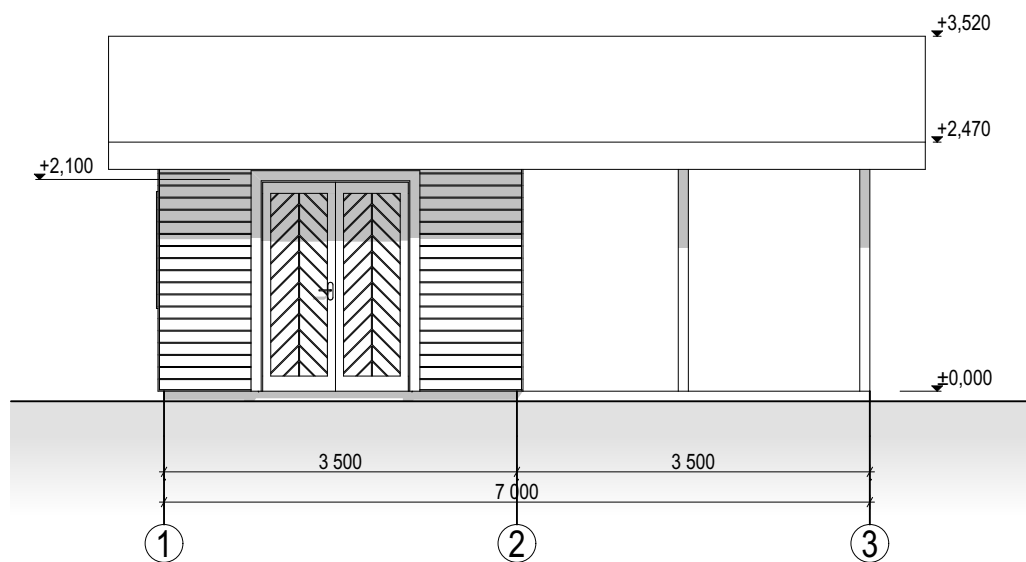


Fasāde asīs A-B

1:75

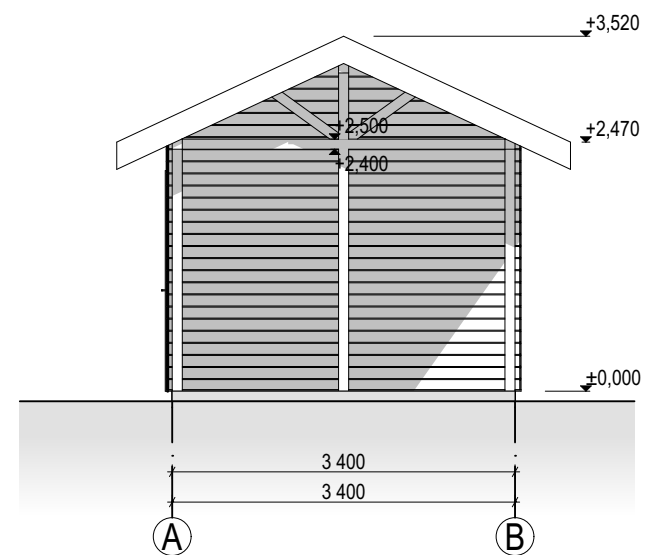


Fasāde asīs 3-1

1:75

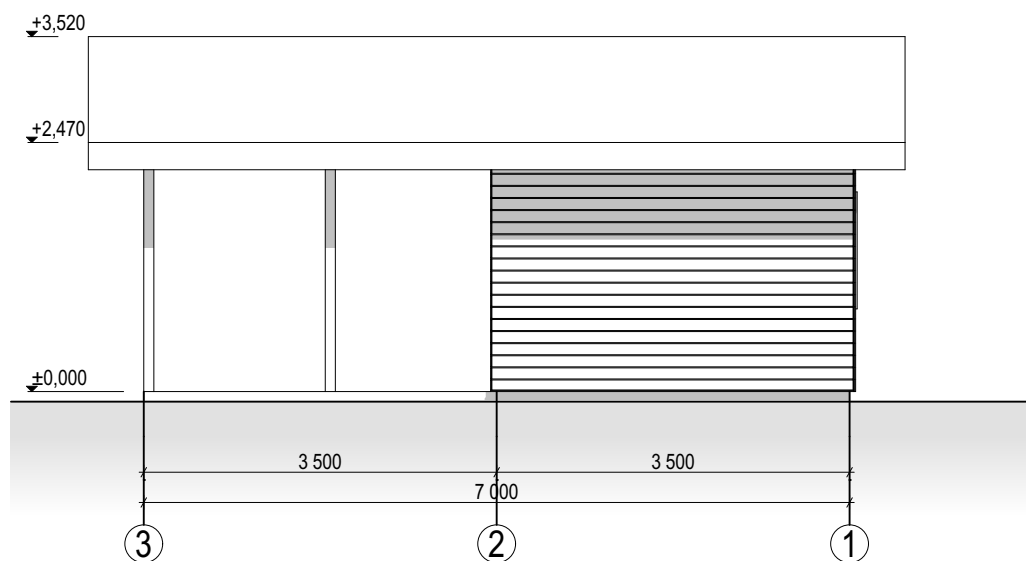

Fasāde asīs B-A

1:75

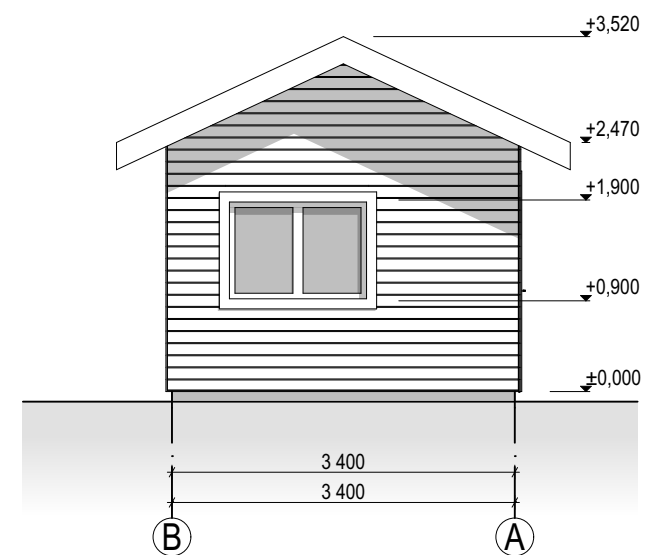

Rasējuma nosaukums:

Fasādes

Ras.marka
un Nr.

AR-2


Mērogs

1:75

JUMTA PLĀNS M 1:50

JUMTA MATERIĀLU SPECIFIKĀCIJA

Nosaukums	Platība
Jumta segums	40.2 m ²

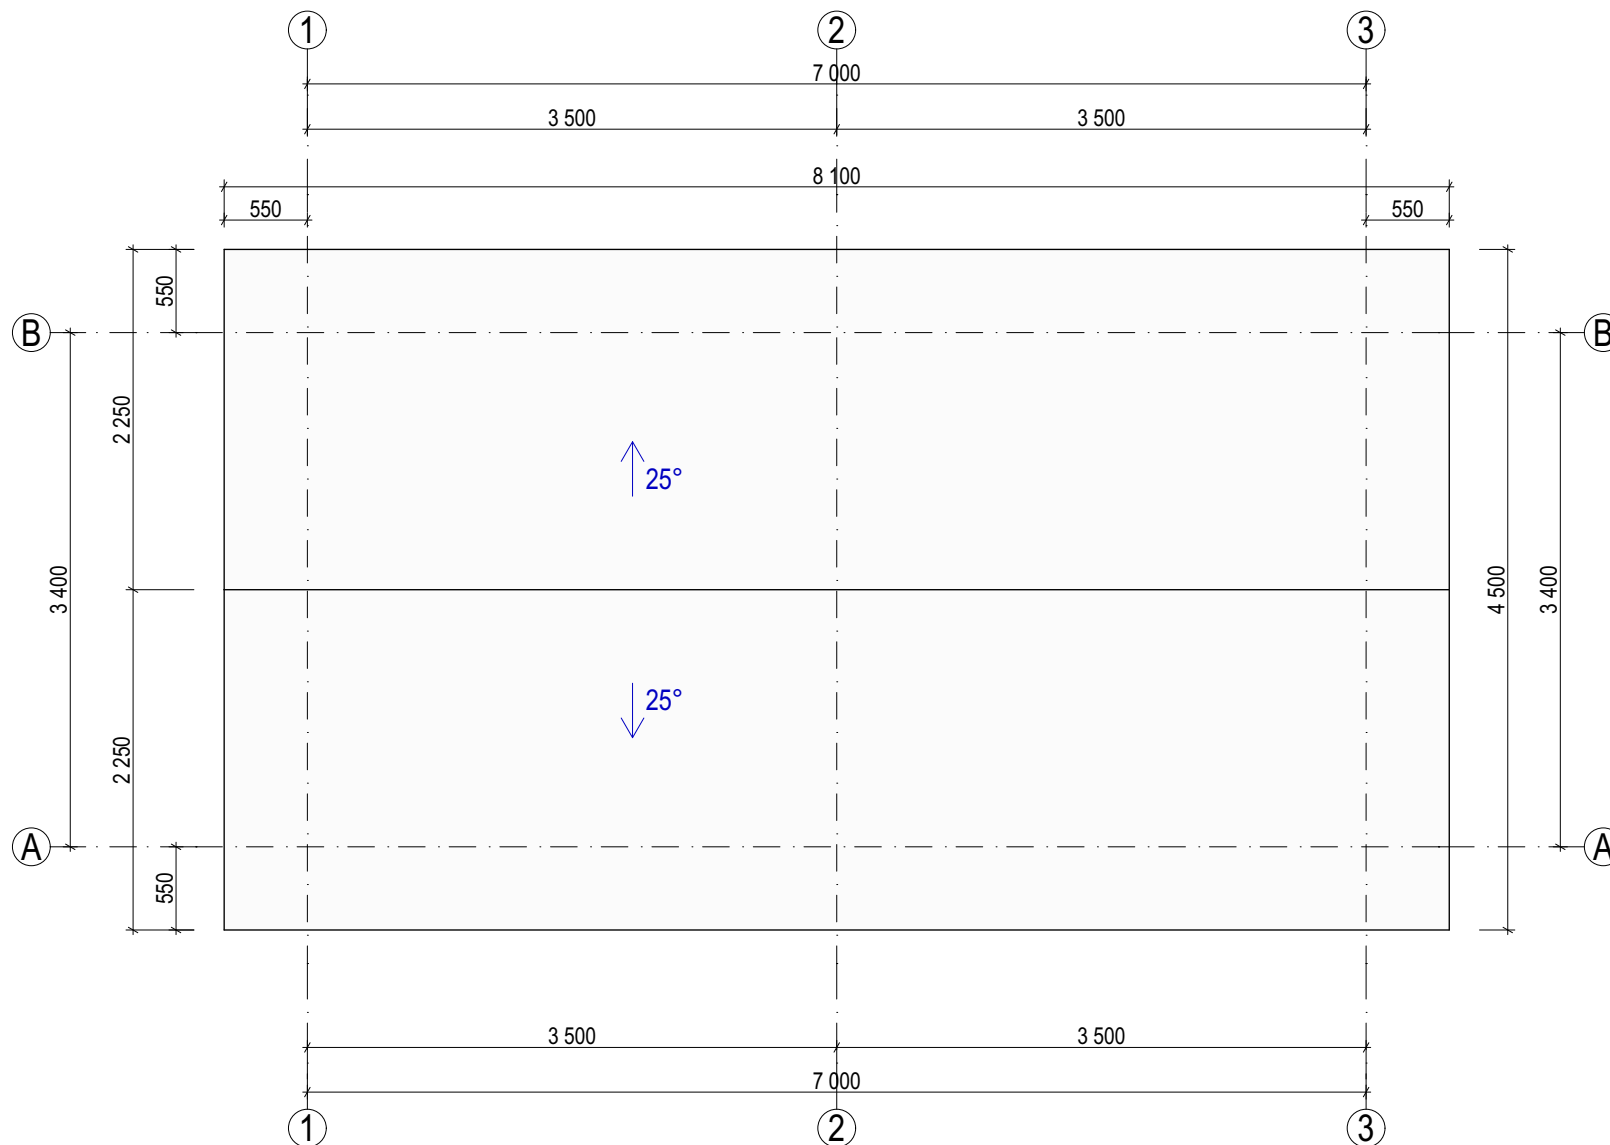

Rasējuma nosaukums:	Ras.marka un Nr.	Mērogs
Jumta plāns	AR-3	1:50