


# Skolas iela 1, Grundzāle

FNZG platība 0,2974 ha

Pielikums  
Smiltenes novada pašvaldības  
Nekustamā īpašumu lietu komisijas  
2024. gada 9. februāra  
lēmumam Nr.95

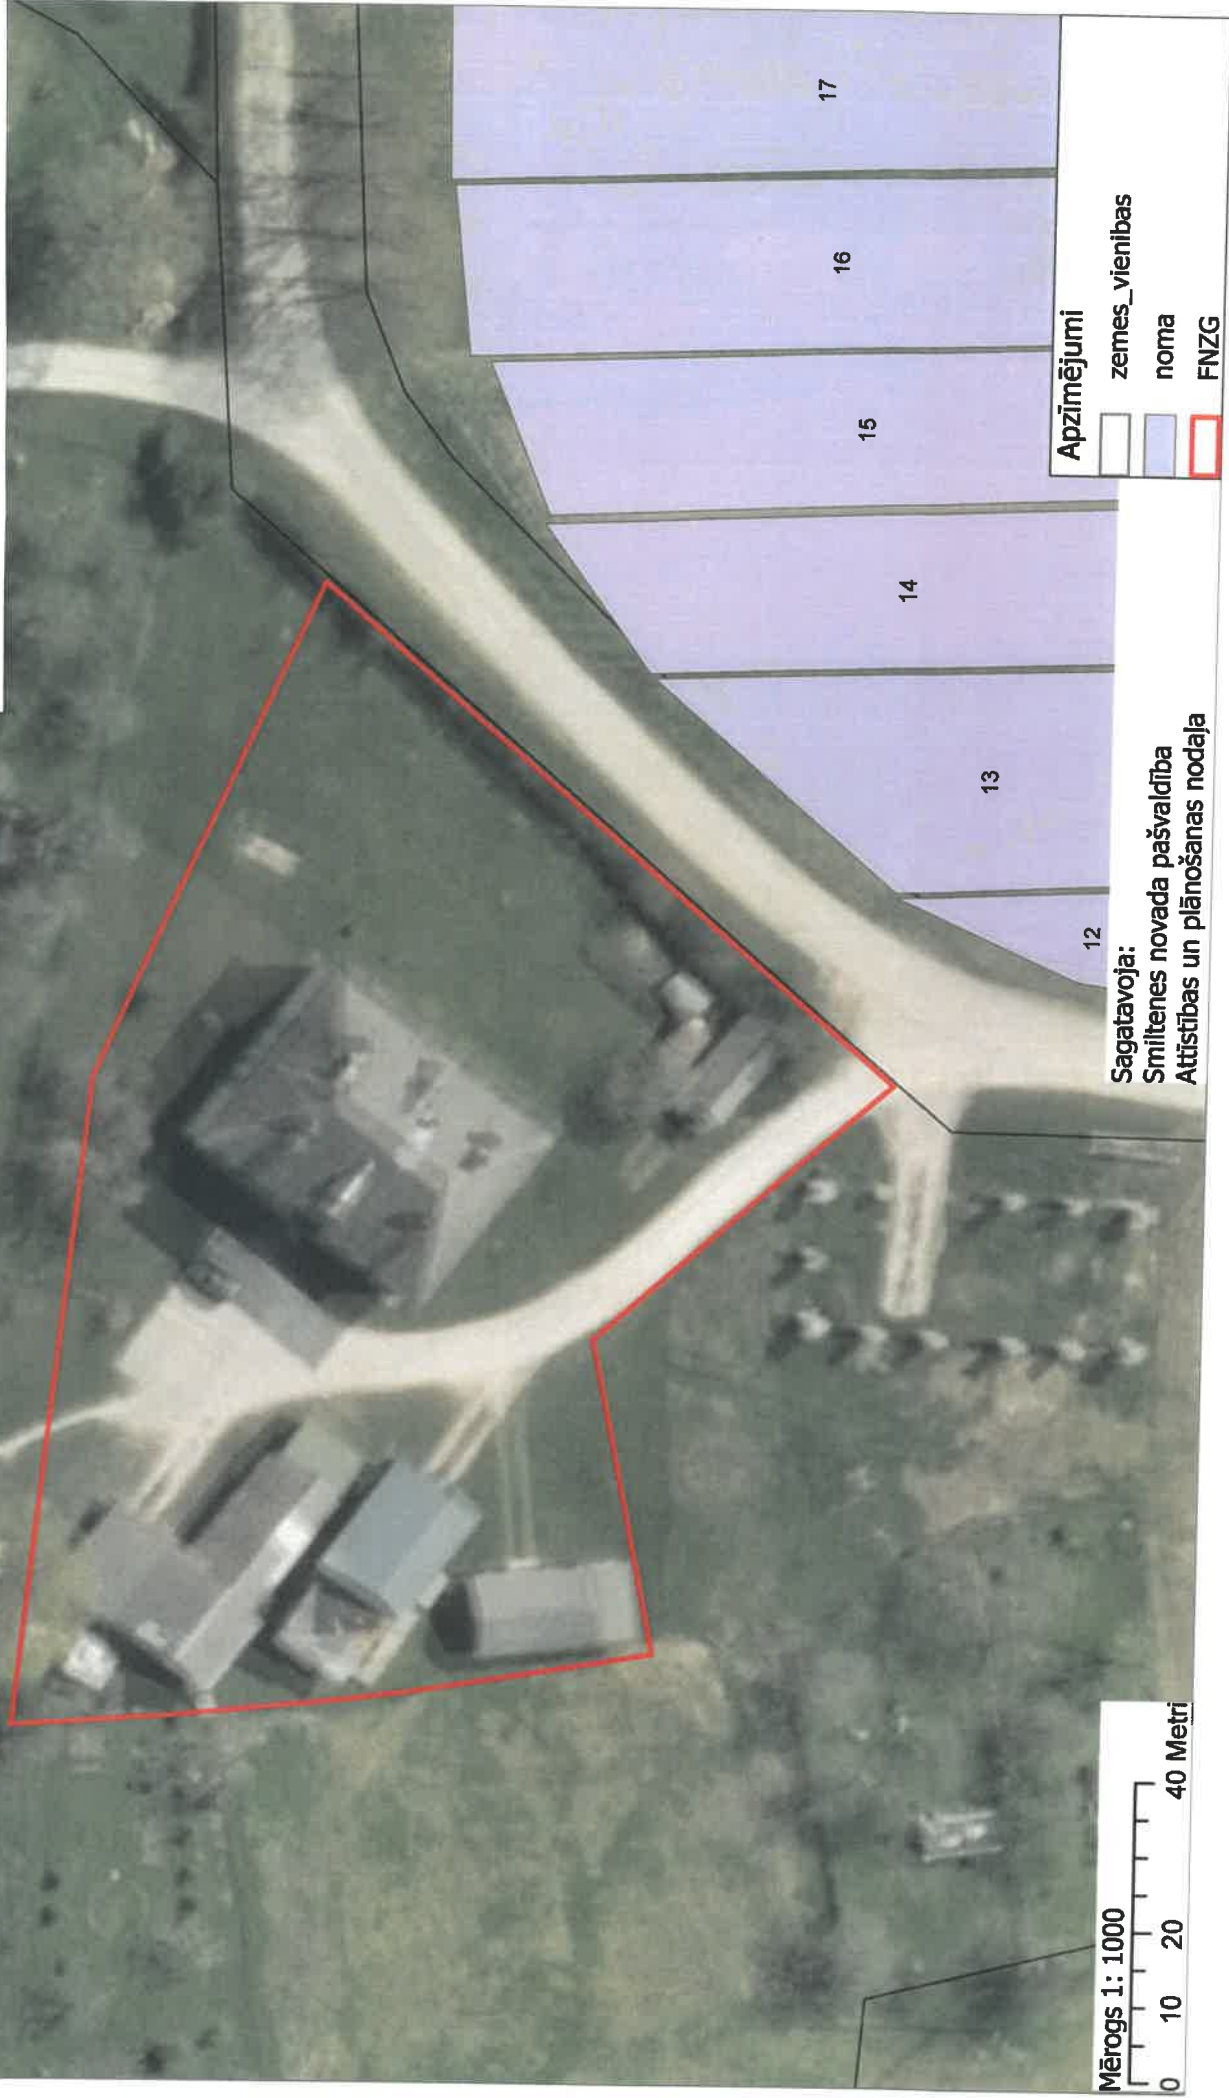

Mērogs 1: 1000  
0 10 20 40 Metri

Sagatavoja:  
Smiltenes novada pašvaldība  
Attīstības un plānošanas nodaļa

Apzīmējumi  
zemes\_vienības  
noma  
FNZG