


VECĀ PARKA UN TAM PIEGULOŠO TERITORIJU KOMPLEKSĀ REKONSTRUKCIJA

M 1:1000


PASTAIGA PARKĀ

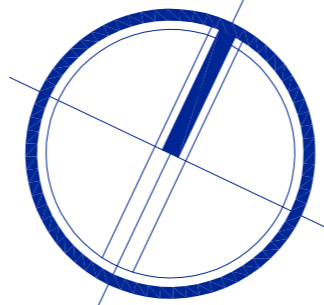

Kaskādes. tās savā starpā savienotas ar nelieliem kanāliņiem, kas papildināti ar laukakmeņiem, dīķīši akcentēti ar dažādu ūdensaugu apstādījumiem un gultnē izvietotiem laukakmeņiem, lai sausajā periodā tie arī izskatītos dekoratīvi



ieejas laukums ar informatīvu stendu, apstādījumiem un soliņiem no Abulas ielas puses. ezera krastā laipa ar nelielu pietātni laivām un katamarāniem. ezera vidū peldošā strūklaka, kas vakara stundās izgaismota. apstādījumiem virs esošās atjaunotās atbalstsienas izvēlēti rododendri un kalnu priedes.

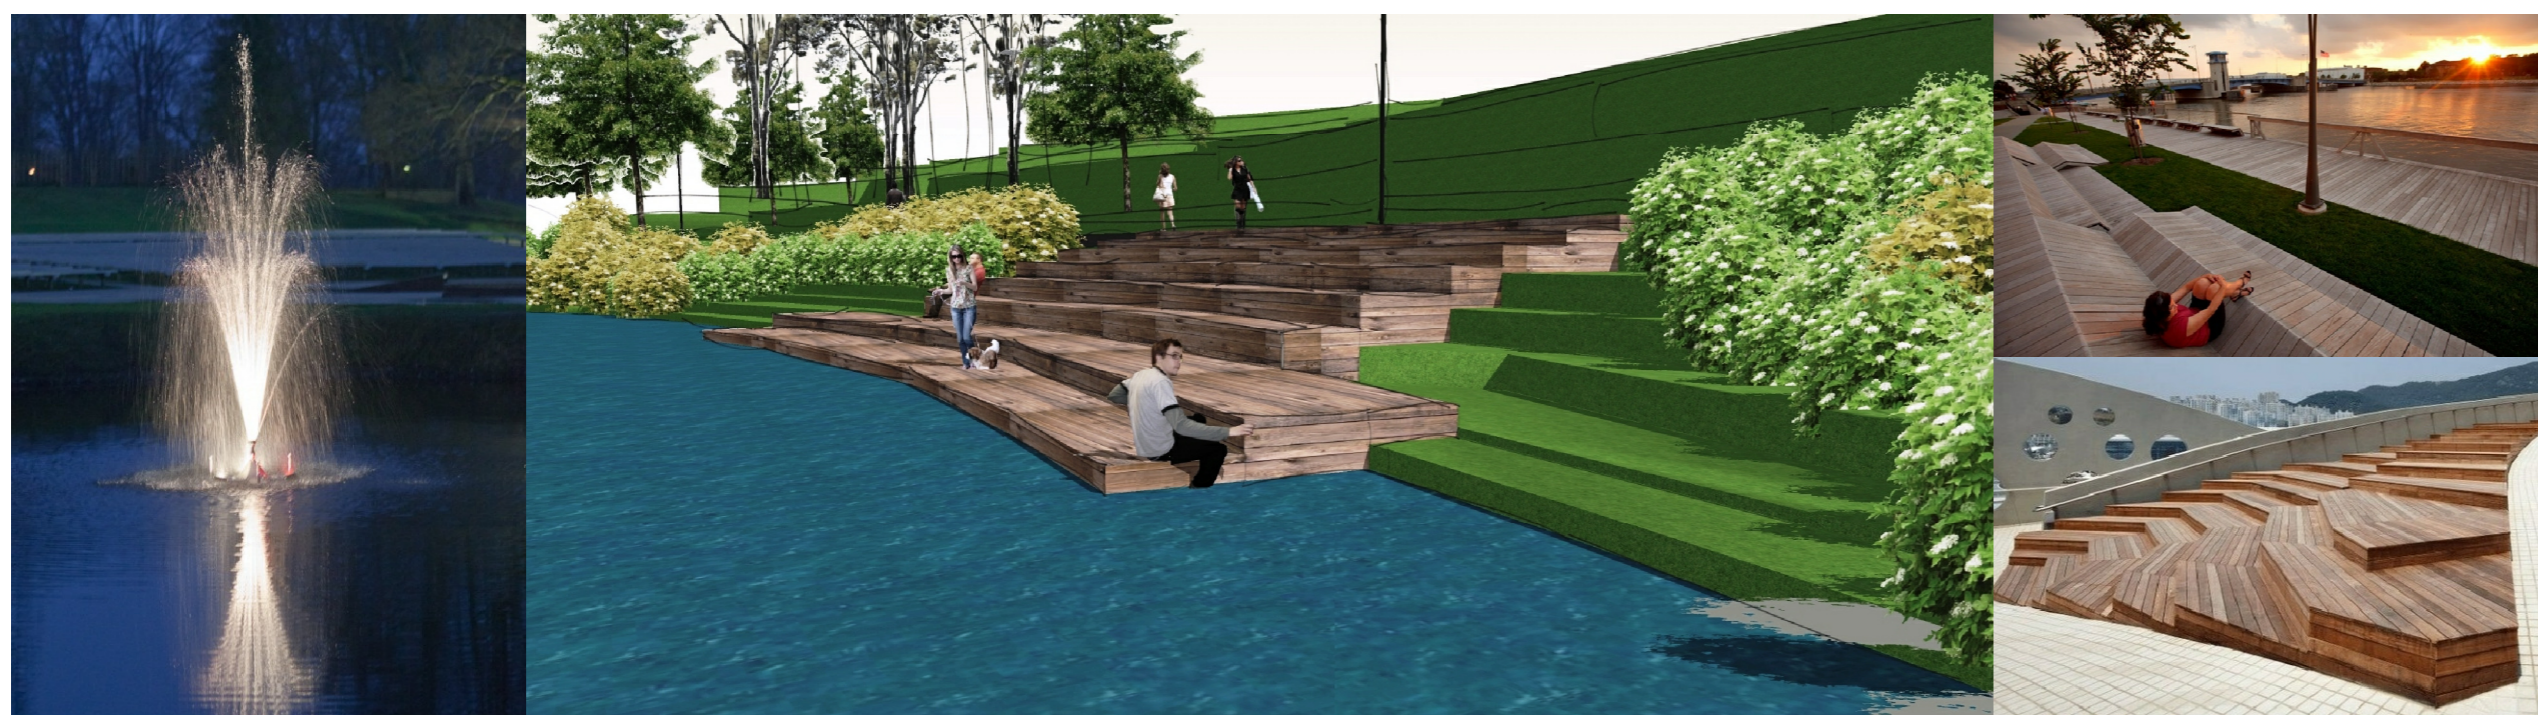

Parka ierīkošana sāka 18.gs. 2.p., 19.gs. b. tas paplašināts, veidojot romantisku ainavu parku. Parks atrodams, dodoties no Baznīcas laukuma Z virzienā pa Pils ielu līdz Vidus ezera aizsprostam. Lejus tā Abula labajā krastā plešas Jaunais parks, bet augšpus aizsprosta upes kreisajā krastā - Vecais parks. Vecā parka teritorijā atrodas Vidusezers, dīķi ar strūklakām, ūdensrozēm un izveidotām atpūtas vietām. Aiz aizsprosta kalnup ved bruģēts ceļš, kura labajā pusē redzamas Smiltenes pilsdrupas, bet uzkalnā pa kreisi - bijušās Smiltenes muižas ēkas. Vecais parks izveidots Vidusezera krastā. Parkā aug dažādu koku un krūmu sugas, ir labiekārtotas atpūtas vietas ar soliņiem pie strūklakām. Cauri parkam ved asfaltēti ceļi, tāpēc parks ir jauka pastaigu un velotūristu atpūtas vieta. Vidusezera platība 3,5ha, dziļums 6m. Nav piemērots peldēšanai, bet ir laba slidošanas vieta ziemā. Vidusezeru iecienījušas mežapīles, dažkārt arī kāds gulbis, bebri, vāveres.



Skiču projekts izstrādāts pamatojoties uz savstarpēju vienošanos starp pasūtītāju - Smiltenes novada domi (Reģ. Nr.90009067337), Dārza iela 3, Smiltene, Smiltenes novads, LV-4729, un darba veicēju - SIA „Belss” (Reģ. Nr. LV40003237609), RTga, Kalvenes iela 22a, LV - 1058, par skiču projekta izstrādi Vecā parka un tam piegulošo teritoriju kompleksā rekonstrukcija, pasūtītāja darba uzdevumu un Smiltenes novada būvvaldes izdo to Plānošanas un arhitektūras uzdevumu Nr. 12-8/65, 23.10.2013, Latvijas būvnormatīviem, kā arī tehnisko noteikumu prasībām.

Projekta mērķis. Veikt Vecā parka un tam piegulošo teritoriju kompleksu rekonstrukciju, ievērojot parka vēsturiskās iezīmes un saglabājot parka vēsturisko auru. Panākt pilnvērtīgu parka funkciju nodrošināšanu, radīt parku pieejamu un interesantu ik vienam, gan Smiltenes iedzīvotājiem, gan tūristiem.

Ieejas. Projektā paredzētas 3 gavenās ieejas-no Abulas ielas puses, no Brūža ielas puses un no Dakteru ielas. Teritorijā izvietoti 2 stāvlaukumi, viens pie Brūža ielas ieejas, otrs pie Dakteru ielas ieejas, kurā paredzētas autostāvvietas arī autobusiem.

Projekta ietvaros paredzēts parkā izvietot vienota stila mazās arhitektūras formas, atjaunot ceļiņu segumus, izveidot ūdens novades sistēmu, labiekārtot parka teritoriju ar pastaigu laipām, bērnu laukumu, atpūtas vietām.



VECĀ PARKA UN TAM PIEGULOŠO TERITORIJU KOMPLEKSĀ REKONSTRUKCIJA M 1:1000