



vēsturiski parks veidots kā ainavu parks un tam raksturīgas ir lauces, šī vieta piemērota, lai atspoguļotu vēsturiski raksturīgās lauces. šajā vietā paredzēta puķu plava (rudzupuķes, magones, pērkonas, dažāda krāsu gamma), kas gar ceļu malām tiek intensīvāk kopta radot dažādas faktūras un krāsas laukumus, padarot pastaigu interesantāku. savukārt pateicoties izteiktajam reljefam un plašajam laukumam bez kokiem un krūmiem, šī ir piemērota vieta bērnu ziemas izklaidēm izveidojot, piemēram, ragaviņu trasi vai pūšļu trasi. Ziemā ļoti iemīļota ir arī distanču slēpošana, kurai paredzēta trase ap nelielo kanālu, trasi paredzēts izgaismot.

OBJEKTU EKSPLIKĀCIJA

APZĪMĒJUMS	NOSAUKUMS
1	IEEJA PARKĀ
2	KOKA LAIPA
3	KOKA LAIPA AR LAIVU UN KATAMARĀNU PIESTĀTNI
4	SKATU PLATFORMA (KOKA)
5	PAKĀPIENI PIE ŪDENS (KOKA)
6	RŪPNICISKI RAŽOTA TUALETE
7	BRŪGĒTS LAUKUMS PASĀKŪMU RĪKOŠANAI
8	GABJONA SĒDVĒTAS RELJEFĀ
9	KASKĀĒS
10	GRANTĪTA BLĪVI ŪDENT
11	SUNJU KĀSTĒ
12	INFORMATĪVS STENDS AR VĒTURISKIEM FAKTIEM
13	SPORTA TAKA
14	ATPŪTAS VIETA
15	ATPŪTAS VIETA PIE ŪDENS
16	PIKNIKA VIETA
17	AUTO STĀVLĀUKUMS
18	LAPENE
19	SEGUMA IESTRĀDĀTS LABIRINTS
20	TĒLNIECĪBAS TAKA
21	YUVJU TRASES
22	BĒRNU ROTAĻU/TRENAŽIERU LAUKUMS
23	PŪLONĀLE
24	PONTONLAIPAS
25	PELDOŠĀ STŪKLĀKA
26	PUĶU PLĀVA
27	DISTANČU SLĒPOŠANAS APLIS
28	RAGAVIŅU/PIEPUŠĀMO PŪŠĻU KALNS BĒRNIEM
29	ŪDENSKRITUMS

PIEŅĒMTIE APZĪMĒJUMI

APZĪMĒJUMS	NOSAUKUMS
[Red dashed line]	PROJEKTEJAMĀS TERITORIJAS ROBEŽĀ
[Blue dashed line]	KADASTRA ROBEŽZĪMĒJUMS
[Green dashed line]	AKTĪVĀS ATPŪTAS UN REKREĀCIJAS ZONA
[Purple dashed line]	AKTĪVĀS ATPŪTAS UN REKREĀCIJAS ZONA (ZIEMĀ)
[Red dashed line]	MIERĪGĀS ATPŪTAS UN REKREĀCIJAS ZONA
[Green square]	ESOŠS SAGLABĀJAMS LAPU KOKS
[Green square]	ESOŠS SAGLABĀJAMS SKUJU KOKS
[Green square]	ESOŠS SAGLABĀJAMS KRŪMS
[Green square]	DEMONTĒJAMS APJOMS
[Green square]	ZĀLIENS
[Green square]	BĒRNU ROTAĻU LAUKUMA GUMIJAS SEGUMS
[Green square]	APSTĀDĪJUMI
[Green square]	KOKA LAIPA
[Green square]	BLIETĒTS SKĒMBU SEGUMS
[Green square]	BĒTONA BRŪGĀKMEŅS
[Green square]	ATJAUNOTS ESOŠS SOLIŅS
[Green square]	JAUNA DIZAINA SOLIŅS
[Green square]	INFORMATĪVS STENDS AR VEĀ PARKA NOSAUKUMU
[Green square]	RŪPNICISKI RAŽOTA TUALETE AR SAIMNIECĪBAS TELPU
[Green square]	LATERNĀS
[Green square]	JAUNPROJEKTEJAMĀS LAPU KOKAUGS
[Green square]	JAUNPROJEKTEJAMĀS SKUJU KOKAUGS
[Green square]	LAPENE
[Green square]	SUNJU KĀSTĒ AR APSTĀDĪJUMIEM
[Green square]	PELDOŠĀ STŪKLĀKA
[Green square]	VELO NOVĒTNE

aktīvās atpūtas zonā šobrīd atrodas 4 pludmales volejbola laukumi un hokeja laukums ziemas aktivitatēm. vasaras aktivitātes papildina pontonlaipas ezera krastā.



Tepera ezera pussalas galvenā funkcija domāta aktīvajai atpūtai - izveidotas peldvietas, sauļošanās zvilni un gērbtuvē.



visā parka teritorijā tiek sakārtota ūdens novades sistēma, kā rezultātā veidojas nelieli grāvīši ceļu malās. vietām grāvīšos paredzēti dekoratīvi ūdensaugi (meldru) un laukakmeņu kompozīciju apstādījumi.




esošo akmens soliņu transformācija. Izmantojot ideju par soliņiem, kas jau šobrīd dominē parkā, piedāvājam nedaudz savādāku dizainu, saglabājot tā pamatdomu.




jaunā dizaina soliņu kompozīcijas pamatprincips saglabājas kopīgs ar akmens soliņiem. sēžamā daļa abiem soliņiem vienāda, taču jaunā dizaina soliņiem paredzēti metāla roku balsti, kuros iestrādāts rudzupuķes elements, kas simbolizē Smiltenes novadu un tā iedzīvotāju vienotību. soliņš arī funkcionē kā atpazīstamības zīme.

bērnu rotaļu laukums izvietots papildinot esošos trenāžieru laukumu. galvenās bērnu rotaļu iekārtas ir segumā izveidoti lēkjamie baļūti un krāsainu klocīšu kāpelējams labirints. bērnu rotaļu laukumā paredzētas arī šupoles un citas rotaļu iekārtas. Ap bērnu rotaļu laukumu izveidots mazais skrituļošanas aplis. blakus esošajā kokaudzē paredzēta perspektīva vieta virvju trases izveidei ar 3 dažādām grūtību pakāpēm, viena no trasēm domāta arī bērniem.

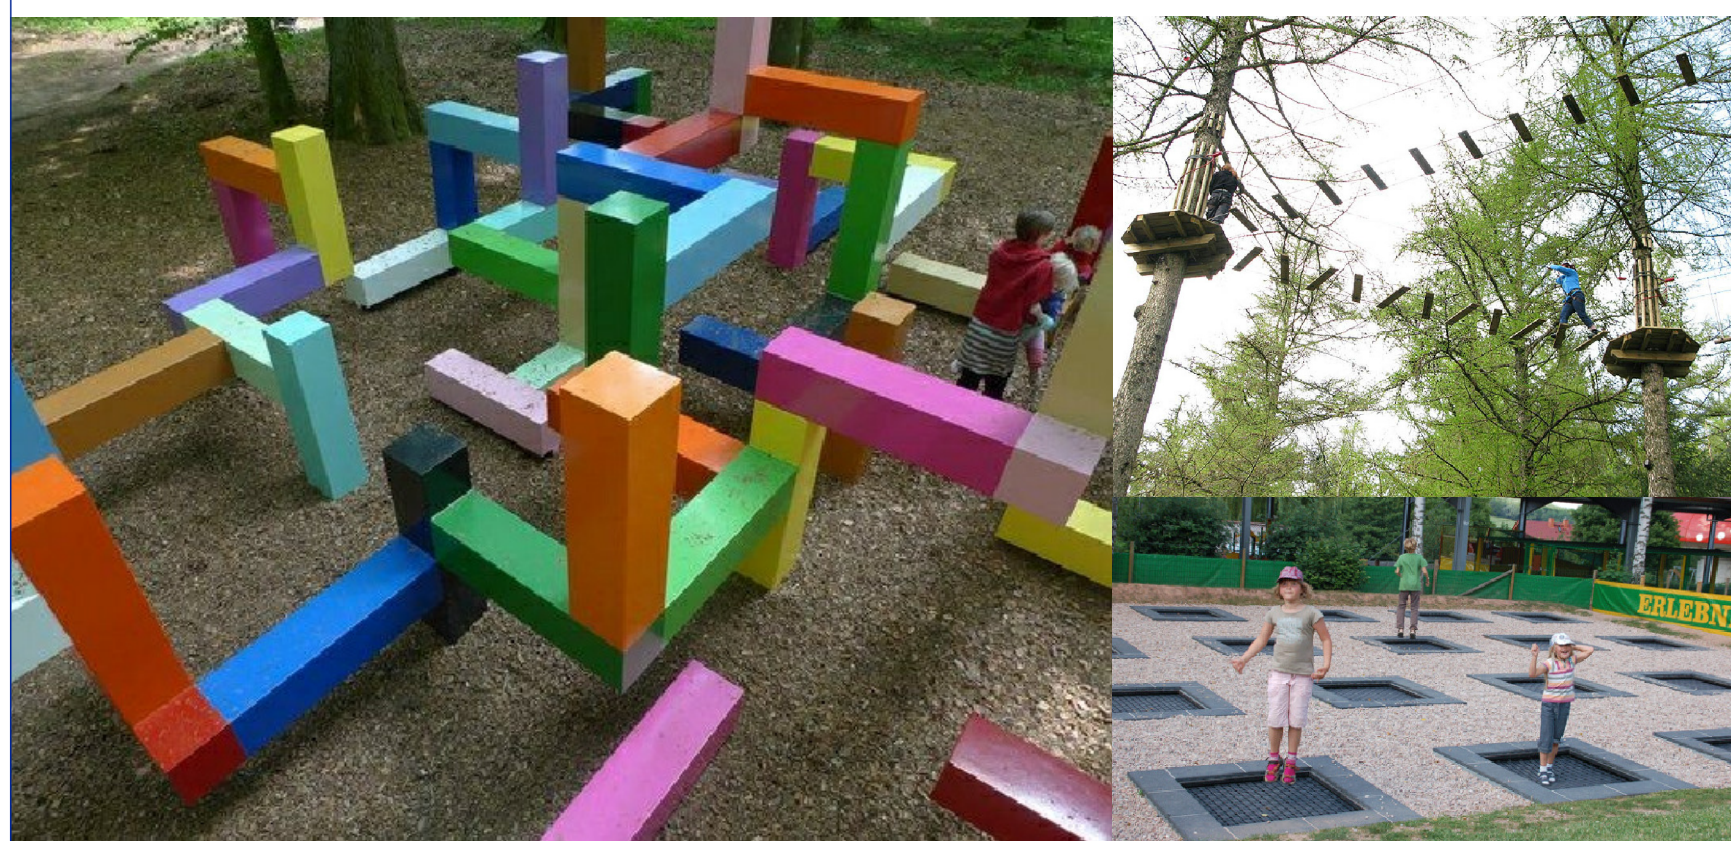


teritorijas apgaismojums

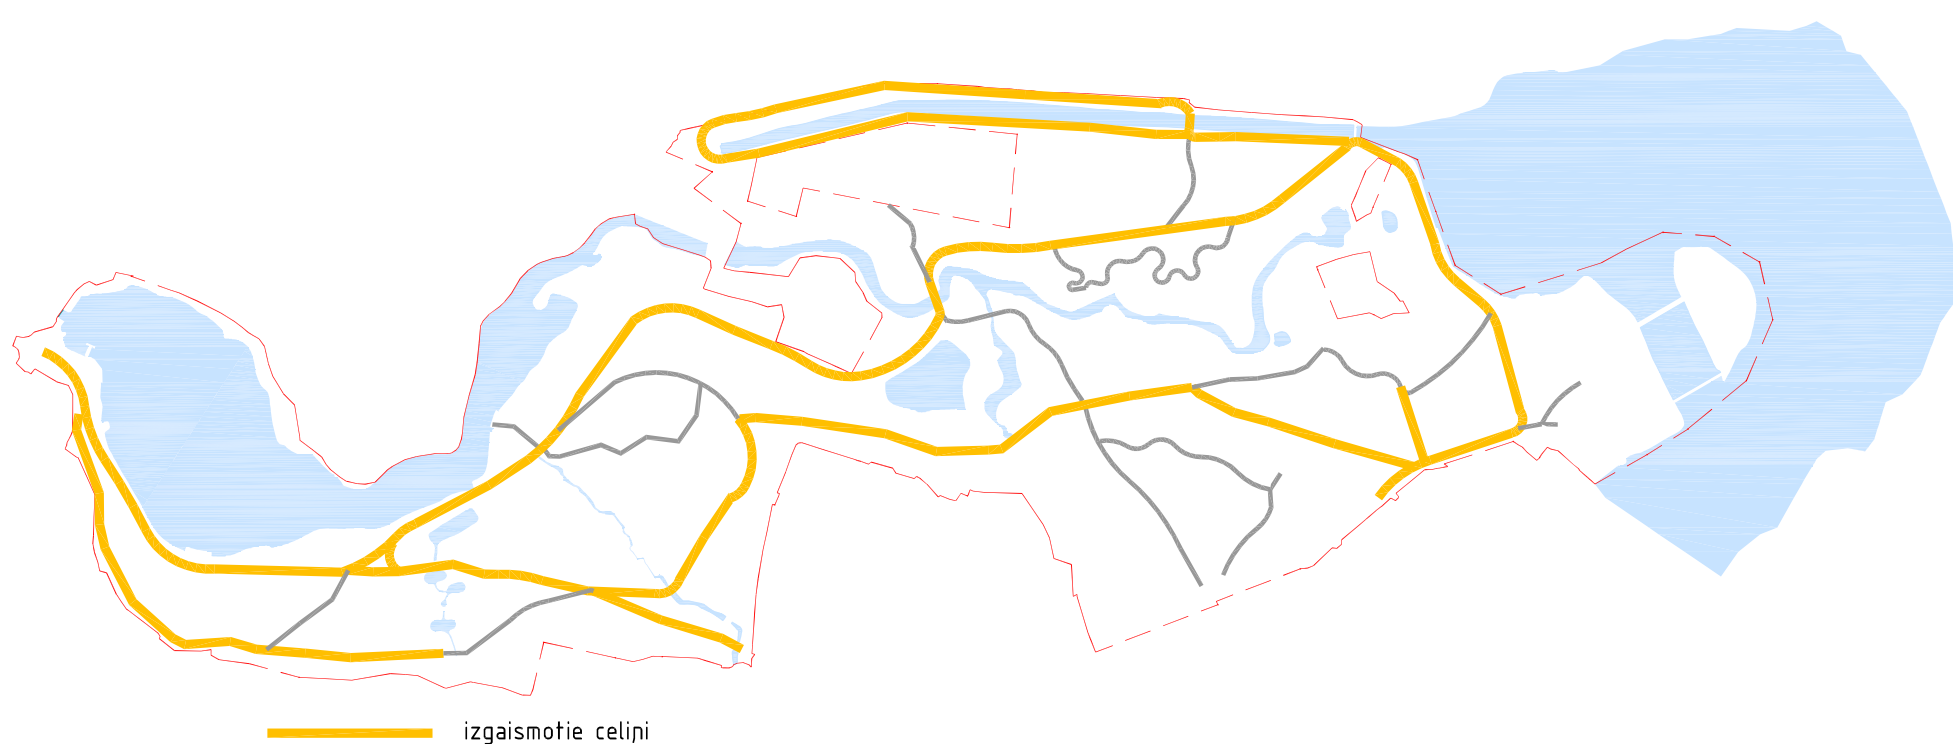

izgaismotie ceļi

teritorijas ceļu segumi

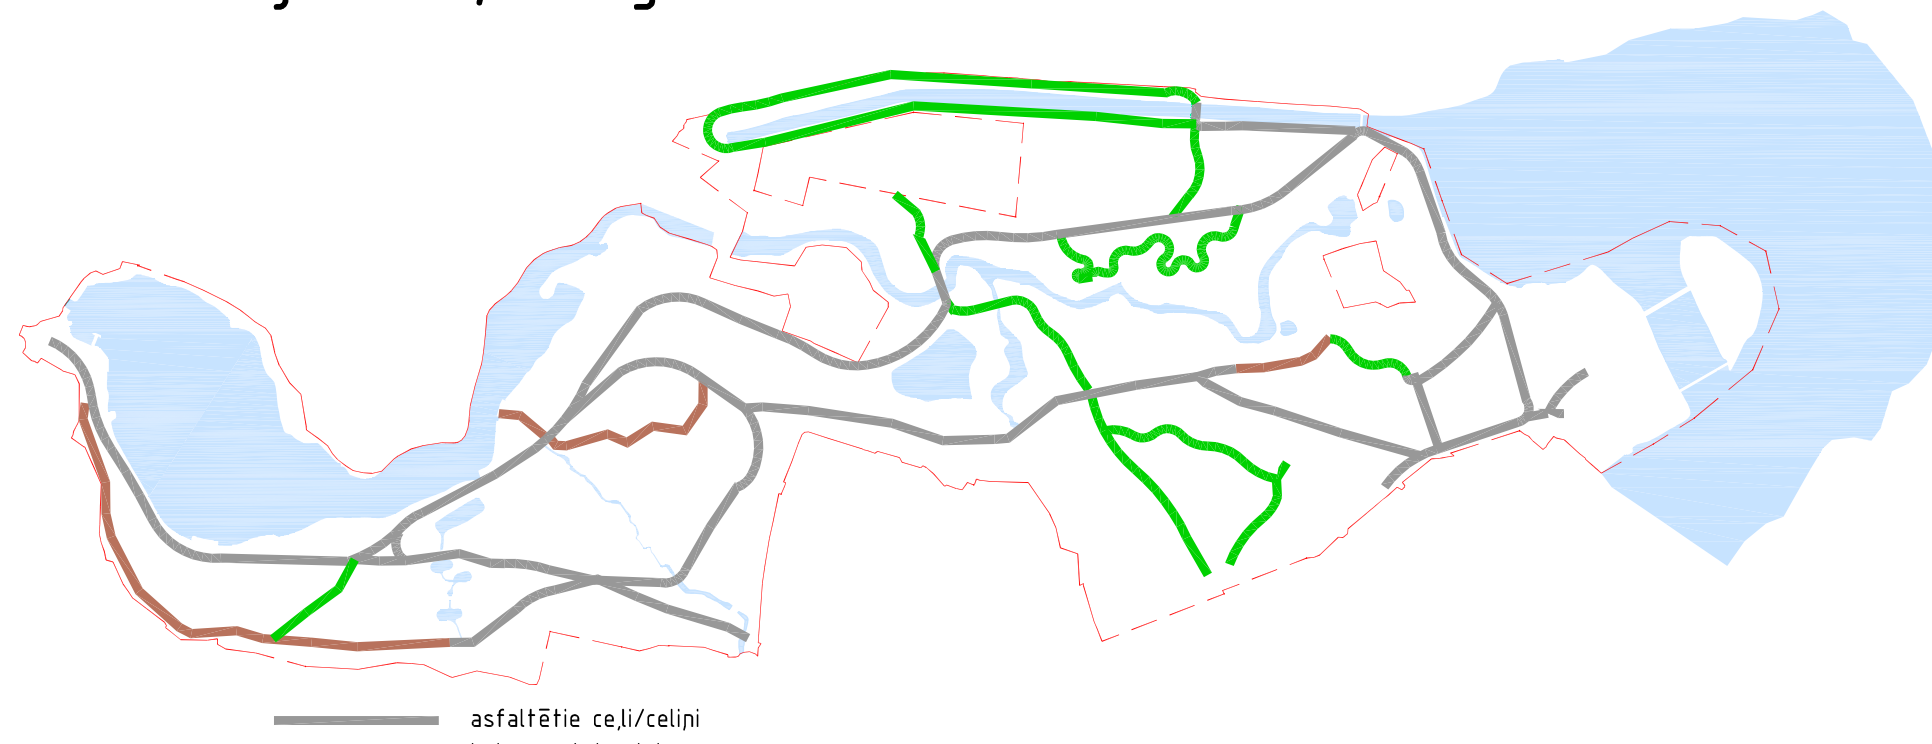

asfaltētie ceļi/ceļi
koka pastaigu laipas
blietēti pastaigu ceļi

