


PIENĒMIE APZĪMĒJUMI	
	PROJĒKTĒTA BETONA APMALE 100.30.15
	PROJĒKTĒTA BETONA APMALE 100.30.15 (ĢĀLUS)
	PROJĒKTĒTA BETONA APMALE 100.20.08
	PROJĒKTĒTA BETONA APMALE-SLĪPĀ
	ASFALTBETONA SEGUMS
	BETONA BRŪĢA SEGUMS IETVEI, TAISNĪSTĒRA, h=8cm (PEĒKŠ)
	ASFALTBETONA SEGUMS IETVEI/VELOCĒLNĀM
	BETONA BRŪĢA SEGUMS IEBRAUKTUVEI, STĀVLĀUKUMĀM, TAISNĪSTĒRA, h=8cm (PEĒKŠ)
	MINERĀLMATERĀLA SEGUMS
	LAUKAKMENS SEGUMS
	AUGU ZEME APSĒTA AR DAUDZGADĪĢA ZĀLĀJU SĒKLĀM
	ASFALTBETONA REMONTA ZONA
	BRŪĢA REMONTA ZONA
	PROJĒKTĒTS ĢĀĒJIJ
	PĒRĒŠĀS APGAŠMĒS BALSTS "ZĒBRĀ"
	ĢĀĒJIJ MĀRĢA
	PROJĒKTĒTA ATBALSTĪSĒNA
	PROJĒKTĒTA GĀĒLIJA
	LIKVIDĒJAMS OBJEKTS
	PROJĒKTĒTS ŪDENSVADIS
	PROJĒKTĒTA LIETUS KANĀLĪZĀCIJA
	PROJĒKTĒTA SĀDZĪVES KANĀLĪZĀCIJA
	PROJĒKTĒTA PRIEKKANĀLĪZĀCIJA

TOPOGRĀFISKIE APZĪMĒJUMI	
	ESOŠS ŪDENSVADIS
	ESOŠĀ SĀDZĪVES KANĀLĪZĀCIJA
	ESOŠS SĀKURU KABELIS
	ESOŠS ELĒU APGAŠMĒJUMA KABELIS
	ESOŠS SAVIŅĀVU ELEKTROKABELIS
	ESOŠS ELEKTROKABELIS
	ZEMES ROBEŽA
	SĀRKANĀ LĪNĪJA

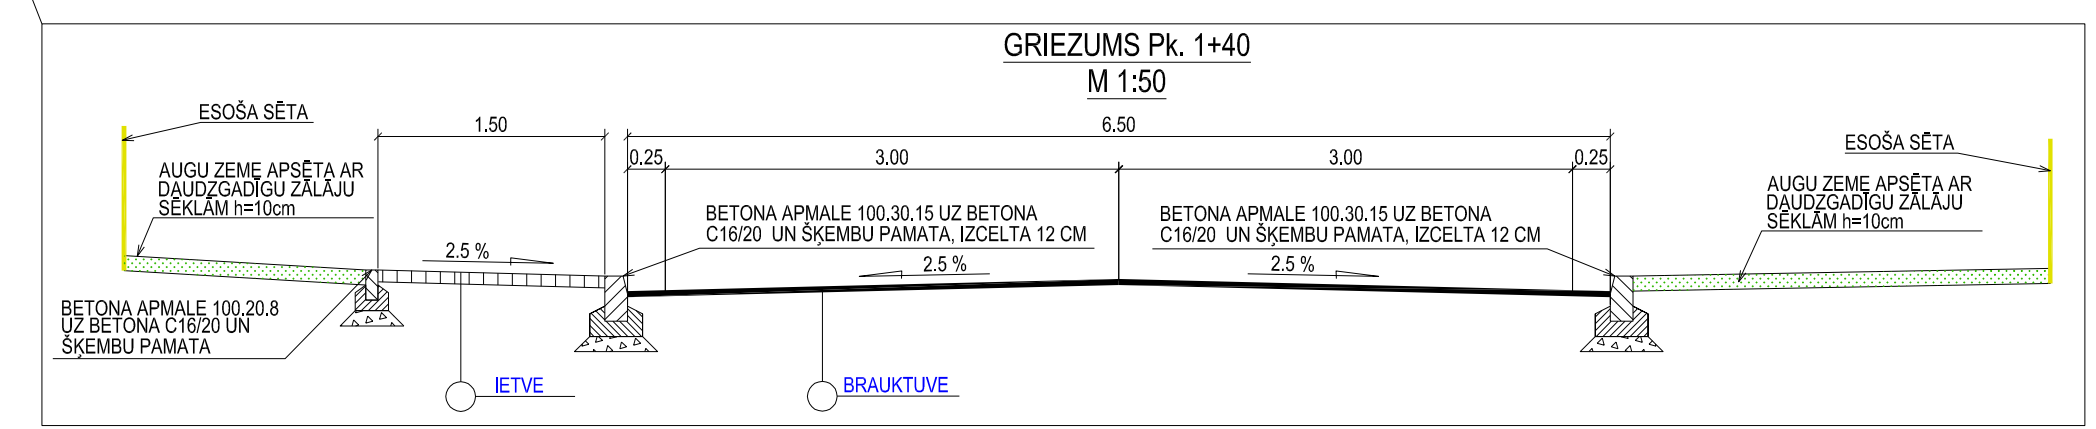

SIA "CEĻU KOMFORTS"		Pasūtītājs	
BEĀTĒS 23-700, VALMĒRA LV4201		SMILTĒNES NOVADA DOME	
SIA "CEĻU KOMFORTS" info@celukomforts.lv www.celukomforts.lv		Droša iela 3, SMILTĒNE, LV4220, REG. NR. LV9000097337	
Objekta Adrese		SMILTĒNES PILSĒTAS DAKTERU IELAS POSMA	
		NO DAKTERU 1 LĪDZ ATMODAS IELAI KOMPLEKSA REKONSTRUKCIJA	
		DAKTERU IELA, SMILTĒNE, LV4220	
Būvot. vadītājs	E.ĒLTIS	02.2014	Projekta
Darbu vadītājs	J.ĀRKREVIČS	02.2014	Stadija
Projekcija	M.ŠMITS	02.2014	Lapa
Mērogs	M 1:250	Reģistrācijas numurs	03-2014
PLĀNS		SKICE	
CD-2-1			

CD 2-1