
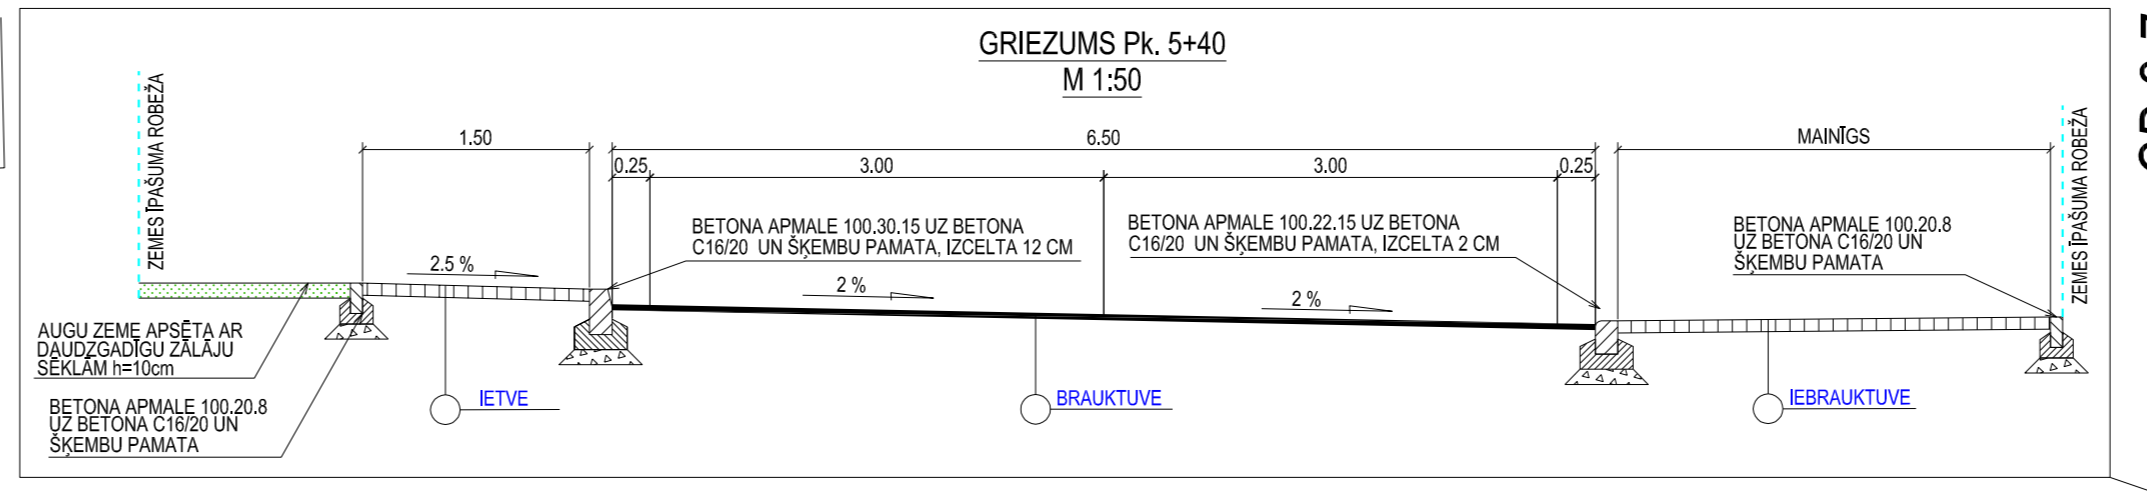


PIENĒMIE APZĪMĒJUMI	
	PROJEKTĒTA BETONA APMALE 100.30.15
	PROJEKTĒTA BETONA APMALE 100.30.15 (GĻUS)
	PROJEKTĒTA BETONA APMALE 100.22.15
	PROJEKTĒTA BETONA APMALE 100.20.08
	PROJEKTĒTA BETONA APMALE-SLĪPĀ
	ASFALTBETONA SEGUMS
	BETONA BRŪĢA SEGUMS IETVEI, TAISNĪSTĒRA, h=8cm (PEĻĒKS)
	ASFALTBETONA SEGUMS IETVEI/VELOCĒLNĀM
	BETONA BRŪĢA SEGUMS IEBRAUKTUVEI, STĀVLĀUKUMAM, TAISNĪSTĒRA, h=8cm (PEĻĒKS)
	MINERĀLMATERĀLA SEGUMS
	LAUKAKMENS SEGUMS
	AUGU ZEME APSĒTA AR DAUDZGADĪĢĀ ZĀLĀJU SĒKLĀM
	ASFALTBETONA REMONTA ZONA
	BRŪĢA REMONTA ZONA
	PROJEKTĒTIS GĀJĒJU
	PĒRĒSĀS APĀRŠĀMIES BALSTS "ZEBRA"
	GĀJĒJU MARGA
	PROJEKTĒTA ATBALSTĪSĒNA
	PROJEKTĒTA GŪLĪA
	LIKVIDĒJAMS OBJEKTS
	PROJEKTĒTIS ŪDENSVAIDS
	PROJEKTĒTA LIETUS KANĀLĪZĀCIJA
	PROJEKTĒTA SAUSĒNES KANĀLĪZĀCIJA
	PROJEKTĒTA PRIEKŠKĀNĀLĪZĀCIJA

TOPOGRĀFISKIE APZĪMĒJUMI	
	ESOŠS ŪDENSVAIDS
	ESOŠĀ SAUSĒNES KANĀLĪZĀCIJA
	ESOŠS SAKĀRU KABELIS
	ESOŠS ELU APĀRŠĀMŪMĀ KABELIS
	ESOŠS SAUSĒVAJU ELEKTROKABELIS
	ESOŠS ELEKTROKABELIS
	ZEMES ROBEŽA
	SARKANĀ LĪNĪJA

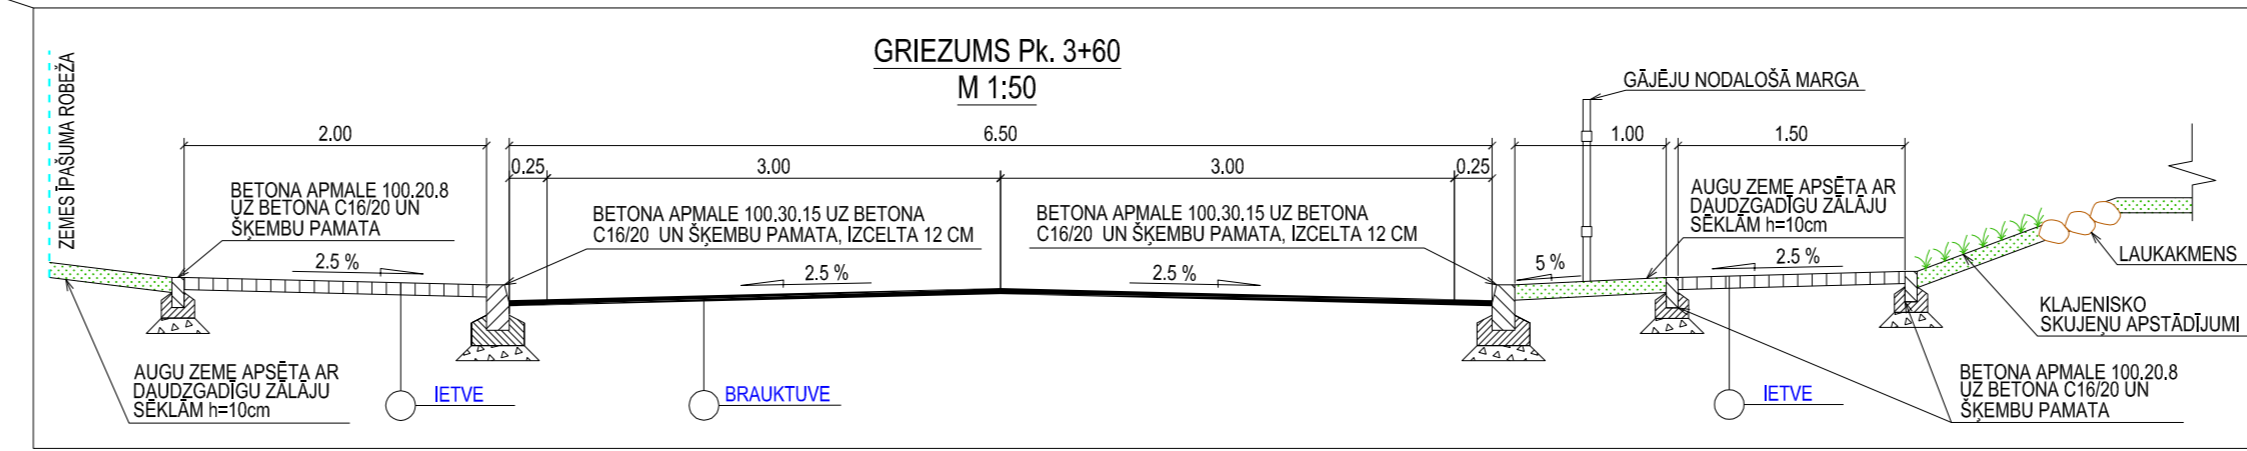

SIA "CEĻU KOMFORTS"		SMILTENES NOVADA DOME	
BEĀTĒS 23-700, VALMĒRA LV4201		Dziesu iela 3, SMILTENE, LV4270, REG. NR. LV90000067337	
Objekta Adrese		SMILTENES PIĻŠĒTAS DAKTERU IELAS POSMA	
		NO DAKTERU 1 LĪDZ ATMODAS IELAI KOMPLEKSĀ REKONSTRUKCIJĀ	
		DAKTERU IELA, SMILTENE, LV4270	
Būvniecības vadītājs	E.ĻEITIS	2024.02.24	Plāns
Darbu vadītājs	J.ŠARKEVIČS	2024.02.24	SKICE
Projekta vadītājs	M.ŠMITS	2024.02.24	Lapa
Mērogs	M 1:250	Reģistrācijas numurs	03-2014

CD 2-2

CD-2-2