



CD 2-5

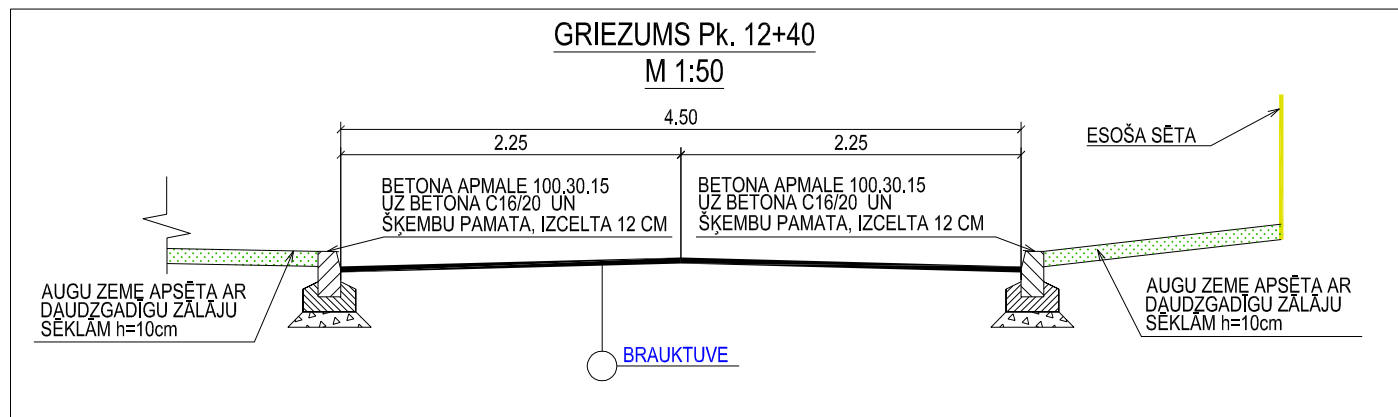

PIENĒMTIE APZĪMĒJUMI	
	PROJEKTĒTA BETONA APMALE 100.30.15
	PROJEKTĒTA BETONA APMALE 100.30.15 (GUĻUS)
	PROJEKTĒTA BETONA APMALE 100.22.15
	PROJEKTĒTA BETONA APMALE 100.20.08
	PROJEKTĒTA BETONA APMALE- SLĪPĀ
	ASFALTBETONA SEGUMS
	BETONA BRUĢA SEGUMS IETVEI, TAISNSTŪRA, h=8cm (PELĒKS)
	ASFALTBETONA SEGUMS IETVEI / VELOCELIŅAM
	BETONA BRUĢA SEGUMS IEBRAUKTUVEI, STĀVLAUKUMAM, TAISNSTŪRA, h=8cm (PELĒKS)
	MINERĀLMATERĪĀLA SEGUMS
	LAUKAKMENS SEGUMS
	AUGU ZEME APSĒTA AR DAUDZGADĪGA ZĀLĀJU SĒKLĀM
	ASFALTBETONA REMONTA ZONA
	BRUĢA REMONTA ZONA
	PROJEKTĒTS GĀJĒJU PĀREJAS APGAISMES BALSTS "ZEBRA"
	GĀJĒJU MARGA
	PROJEKTĒTA ATBALSTSIENA
	PROJEKTĒTA GŪLĪJA
	LIKVIDĒJAMS OBJEKTS
	PROJEKTĒTS ŪDENSVADS
	PROJEKTĒTA LIETUS KANALIZĀCIJA
	PROJEKTĒTA SADZĪVES KANALIZĀCIJA
	PROJEKTĒTA PIEDKANALIZĀCIJA

TOPOGRĀFISKIE APZĪMĒJUMI	
	ESOŠS ŪDENSVADS
	ESOŠA SADZĪVES KANALIZĀCIJA
	ESOŠS SAKARU KABELIS
	ESOŠS IELU APGAISMOJUMA KABELIS
	ESOŠS GAISVADU ELEKTROKABELIS
	ESOŠS ELEKTROKABELIS
	ZEMES ROBEŽA
	SARKANĀ LĪNIJA

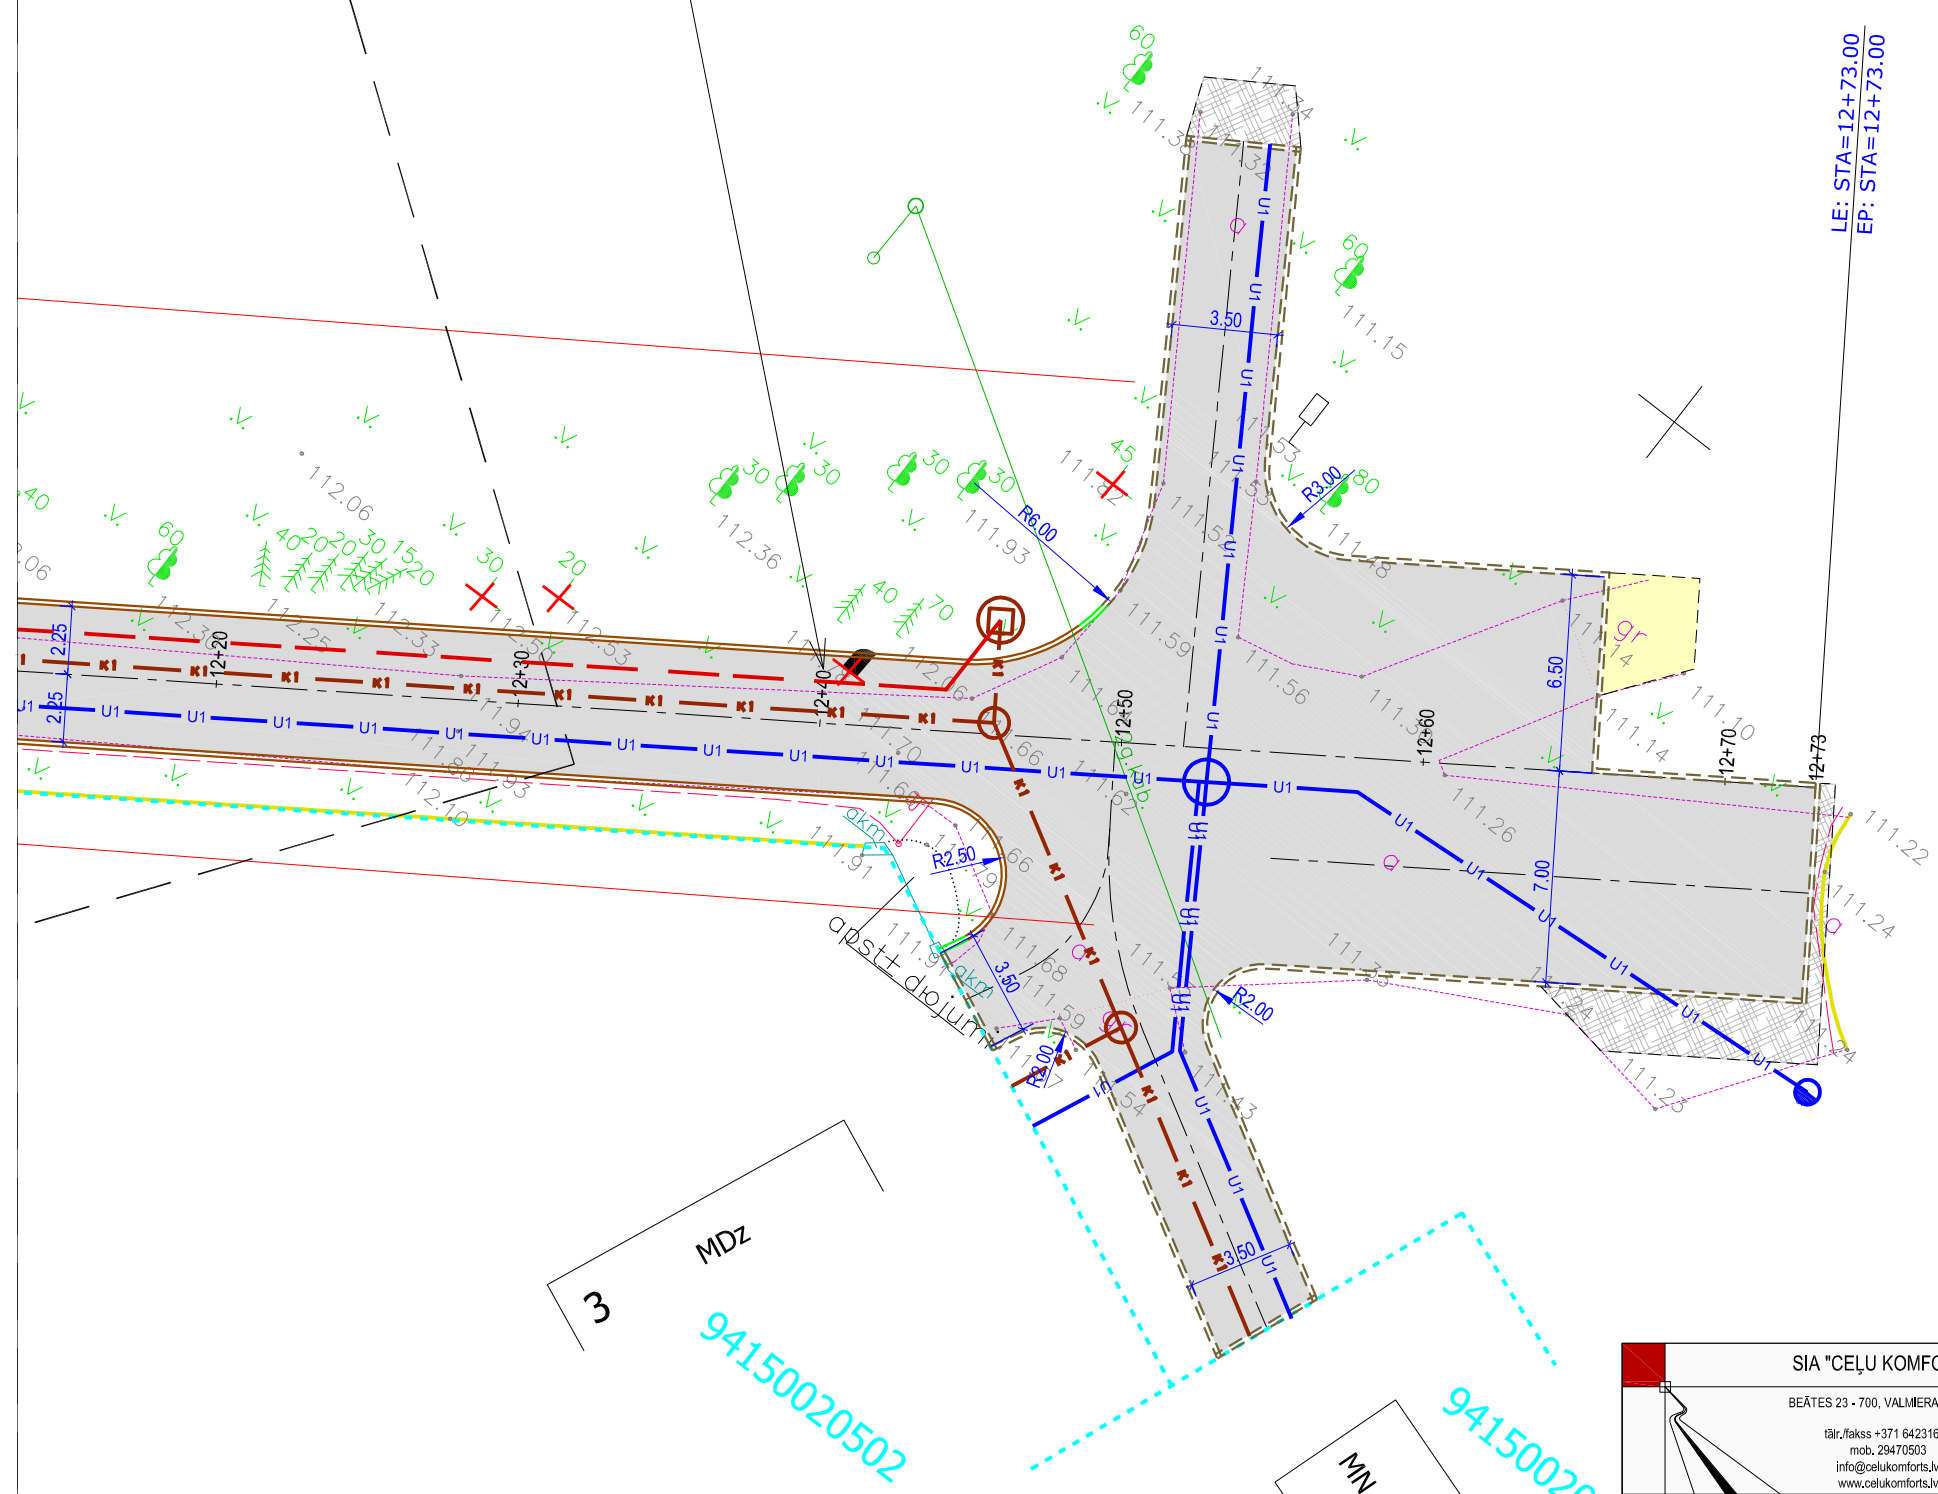

LE: STA=12+73.00
EP: STA=12+73.00

CD 2-6

<p>SIA "CEĻU KOMFORTS"</p> <p>BEĀTES 23 - 700, VALMĒRA, LV 4201</p> <p>tālr./fakss +371 64231636 mob. 29470503 info@celukomforts.lv www.celukomforts.lv</p>		<p>Pasūtītājs</p> <p>SMILTENES NOVADA DOME</p> <p>Dārza iela 3, SMILTENE, LV-4729, REĢ. NR. LV90009067337</p>	
<p>Būvpr. vadītājs E. LEITIS 02.2014</p> <p>Darba vadītājs J. MARKEVICS 02.2014</p> <p>Projektēja M. ŠMITS 02.2014</p>		<p>Objekts/Adrese</p> <p>SMILTENES PILSĒTAS DAKTERU IELAS POSMA NO DAKTERU 1 LĪDZ ATMODAS IELAI KOMPLEKSĀ REKONSTRUKCIJA DAKTERU IELA, SMILTENE, LV-4729</p>	
<p>Mērogs M 1:250</p> <p>Reģistrācijas numurs 03-2014</p>		<p>PLĀNS</p> <p>SKICE</p>	<p>Stadija Lapa</p> <p>SKICE CD-2-6</p>