


BŪVES STĀVA PLĀNA SHĒMA

Palsmanes kultūras nams.

Stāvs

H= 6.35
3.25

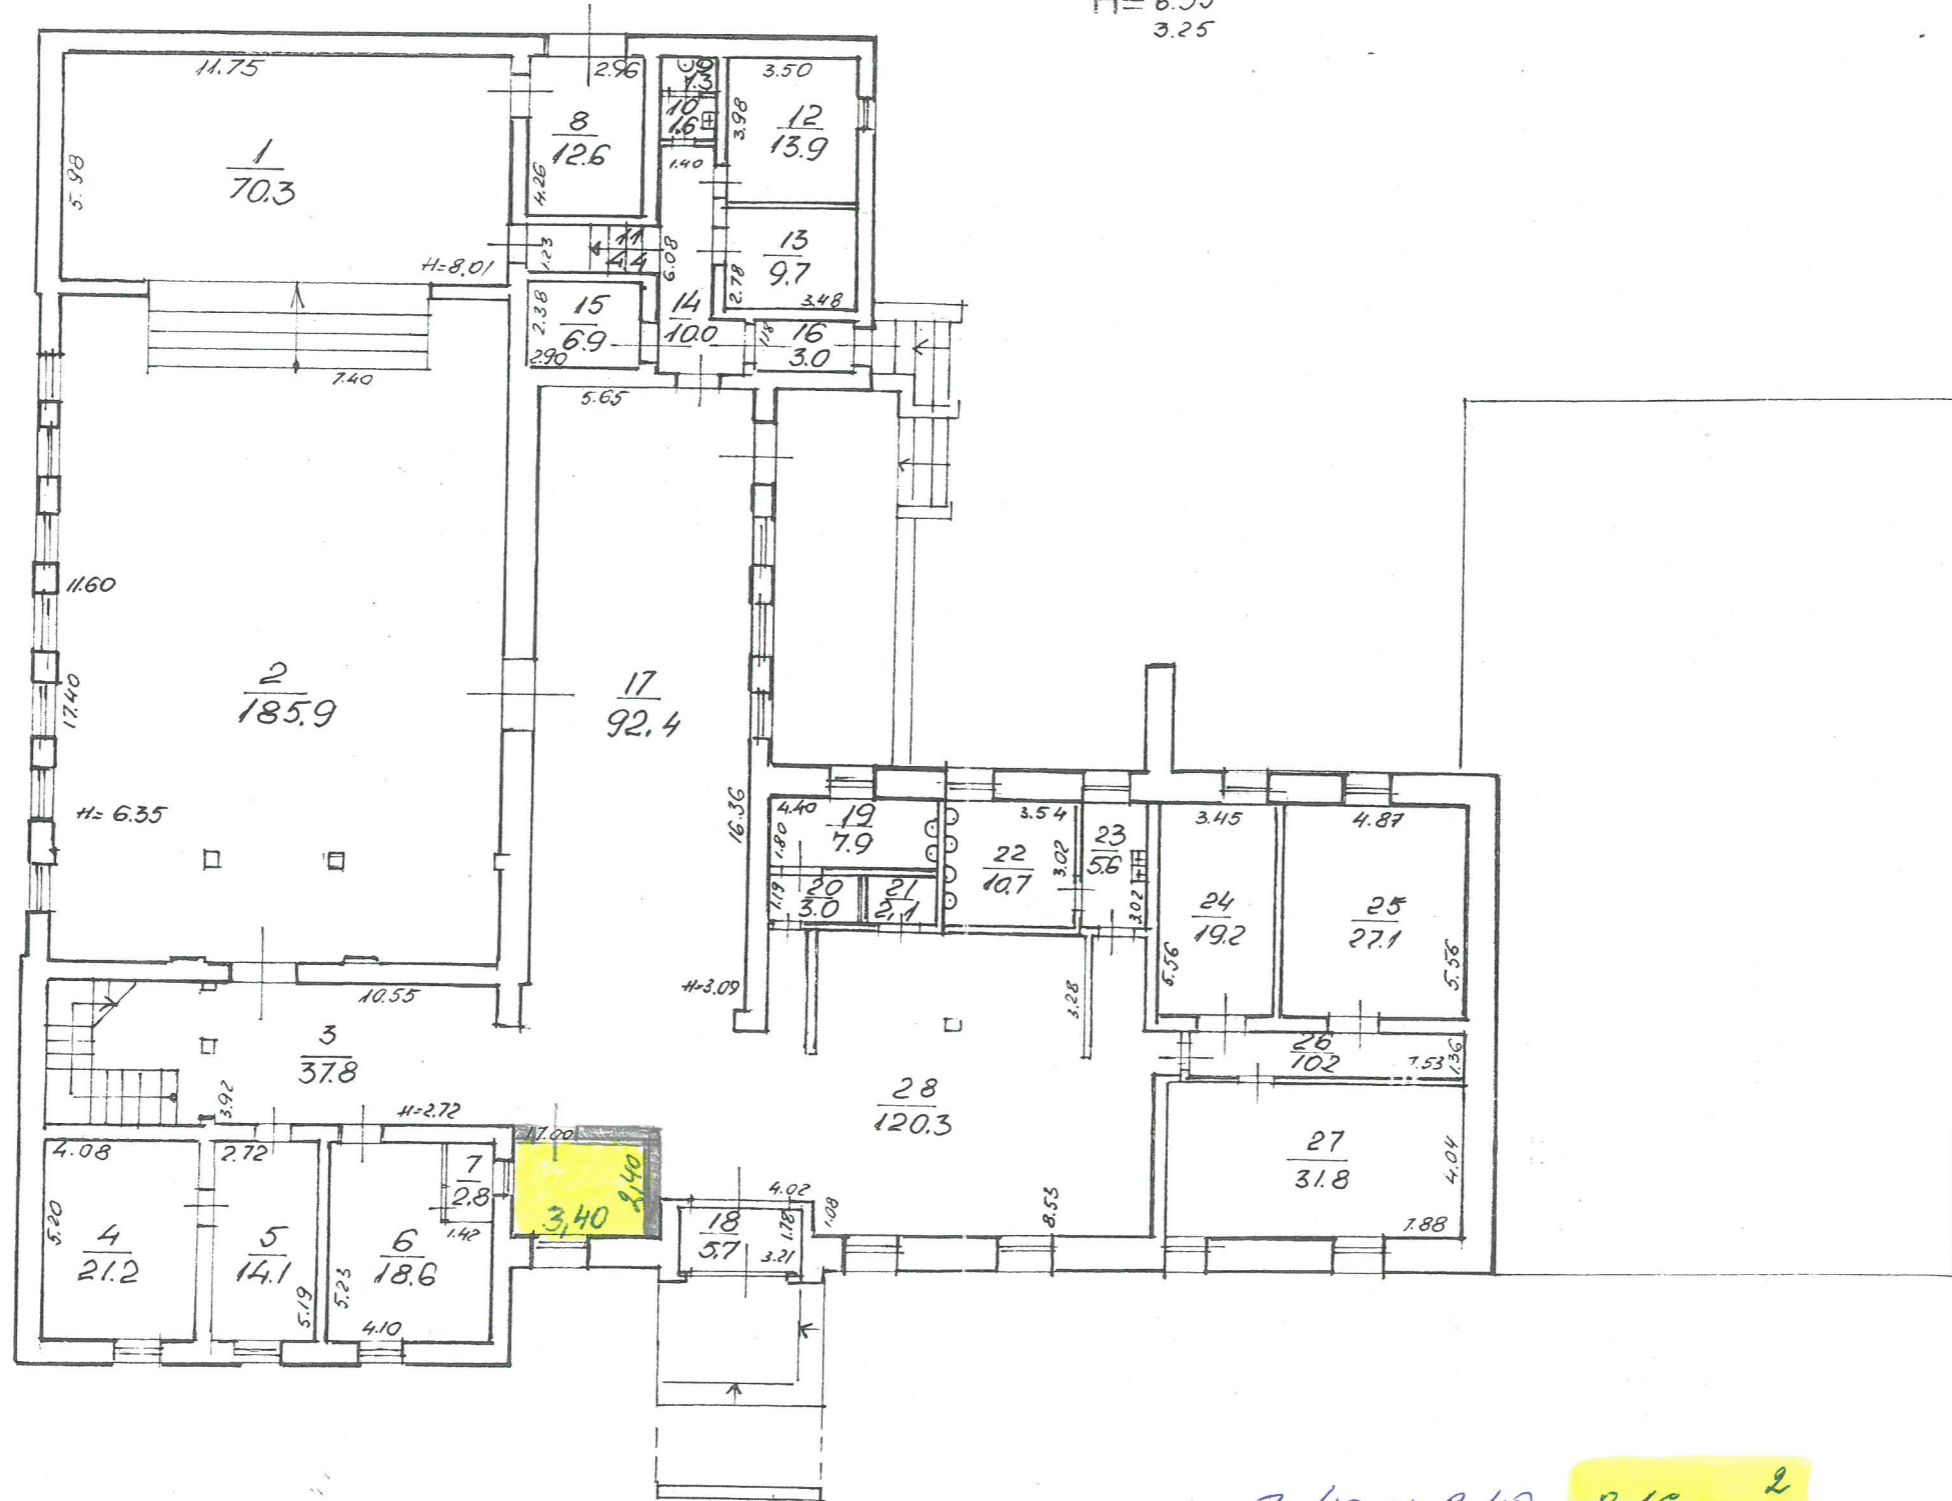

mērogs 1:200

$3,40 \times 2,40 = 8,16 \text{ m}^2$