


STĀVA PLĀNS

M 1:50

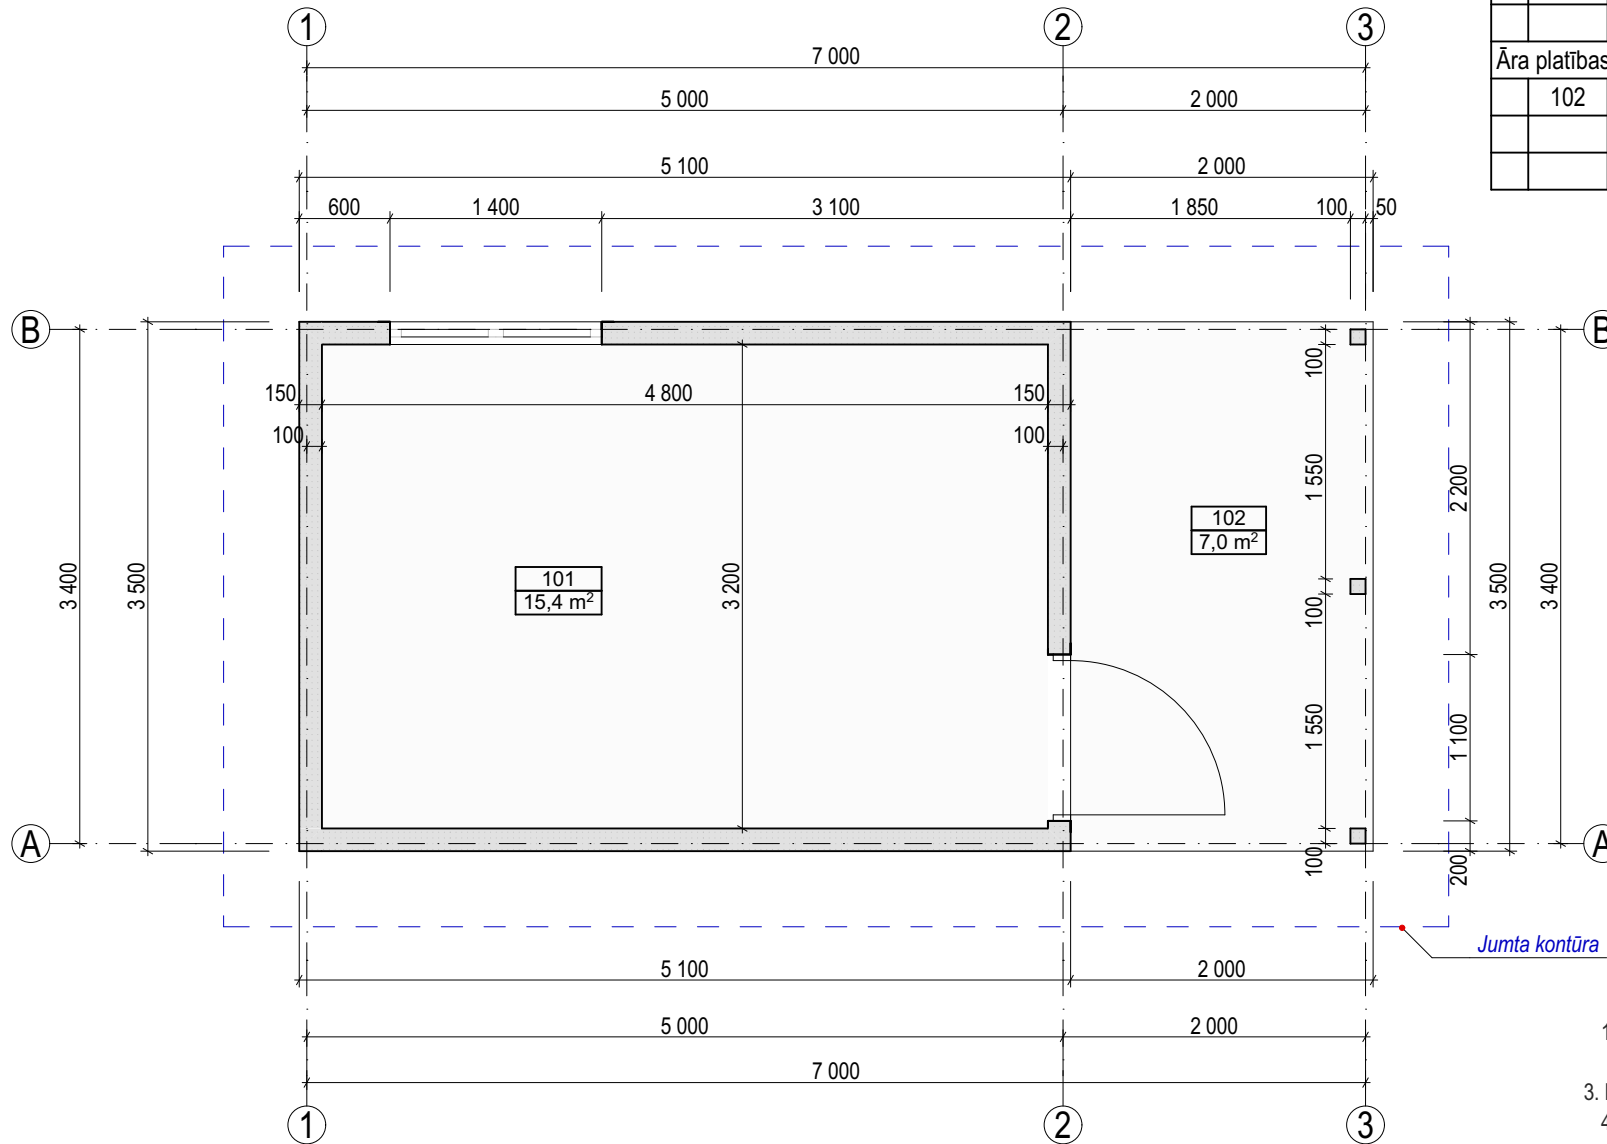

TELPU EKSPLIKĀCIJA		
Nr.	Nosaukums	Platība
Iekštelpas		
101	Palīgtelpa	15,4
Kopā iekštelpas:		15,4 m²
Āra platības		
102	Lievenis	7,0
Kopā āra platības:		7,0 m²
Kopā:		22,4 m²

APZĪMĒJUMI PLĀNĀ

- Telpu numerācija;

101


PIEZĪMES

1. Par atzīmi ±0.000 pieņemta 1.stāva grīdas atzīme;
2. Izmēri doti milimetros, augstuma atzīmes- metros;
3. Rasējumus nedrīkst mērīt, bet nolasīt dotos izmērus;
4. Lapu skatīt kopā ar pārējām AR daļas rasējumiem;
5. Apbūves laukums **24.9 m²**;

Rasējuma nosaukums:	Ras.marka un Nr.	Mērogs
Stāva plāns	AR-1	1:50


Fasāde asīs 1-3

1:75

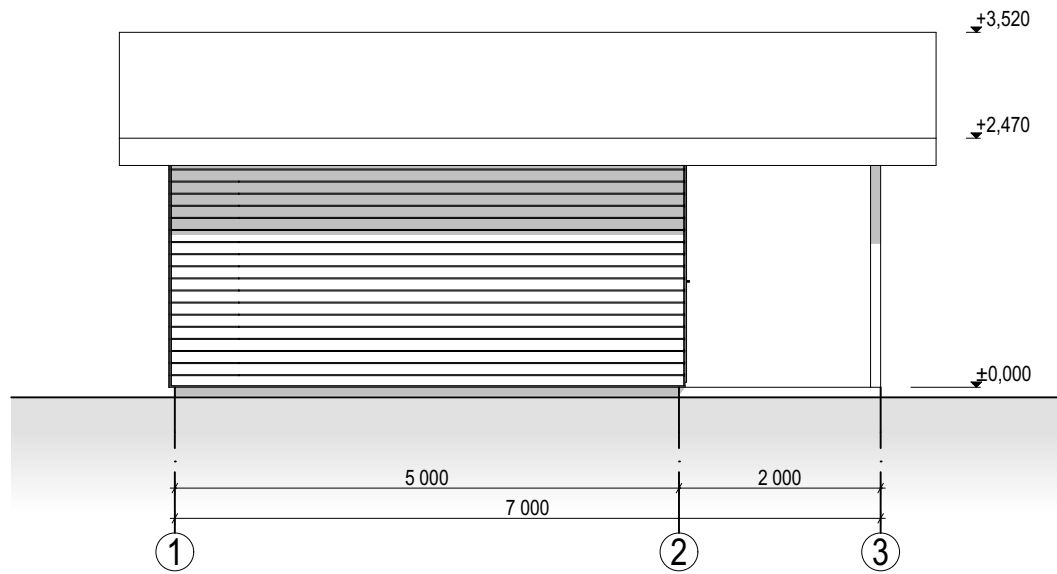


Fasāde asīs 3-1

1:75

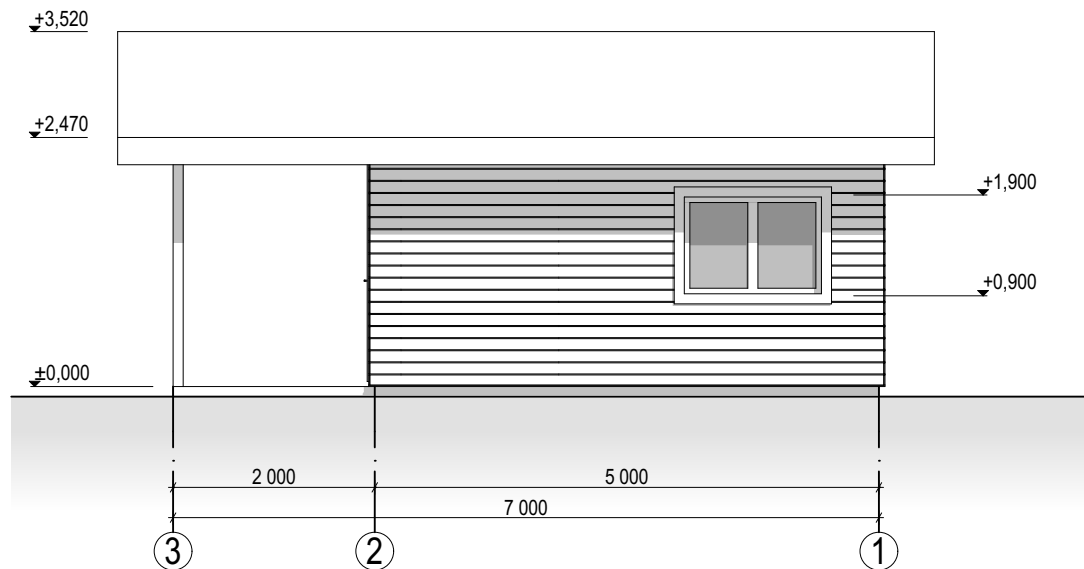


Fasāde asīs A-B

1:75

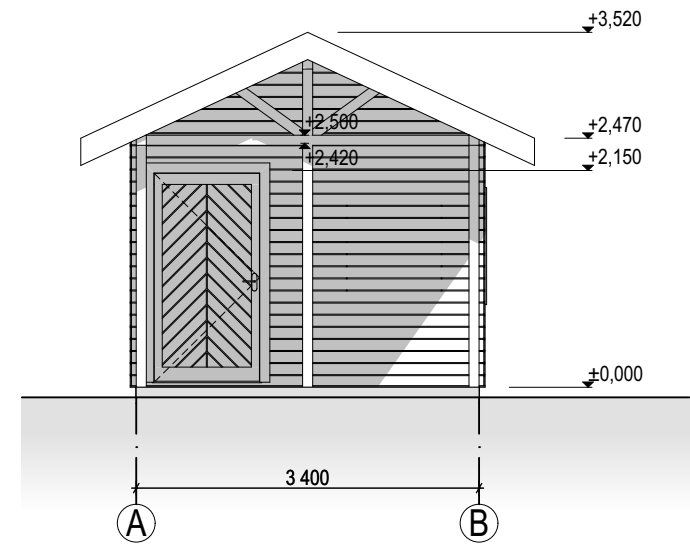


Fasāde asīs B-A

1:75

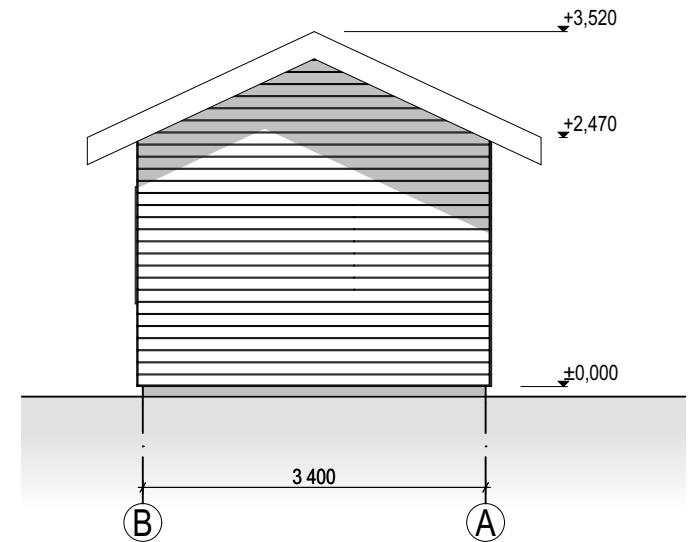

Rasējuma nosaukums:	Ras.marka un Nr.	Mērogs
Fasādes	AR-2	1:75

Nosaukums	Platība
Jumta segums	40.2 m ²

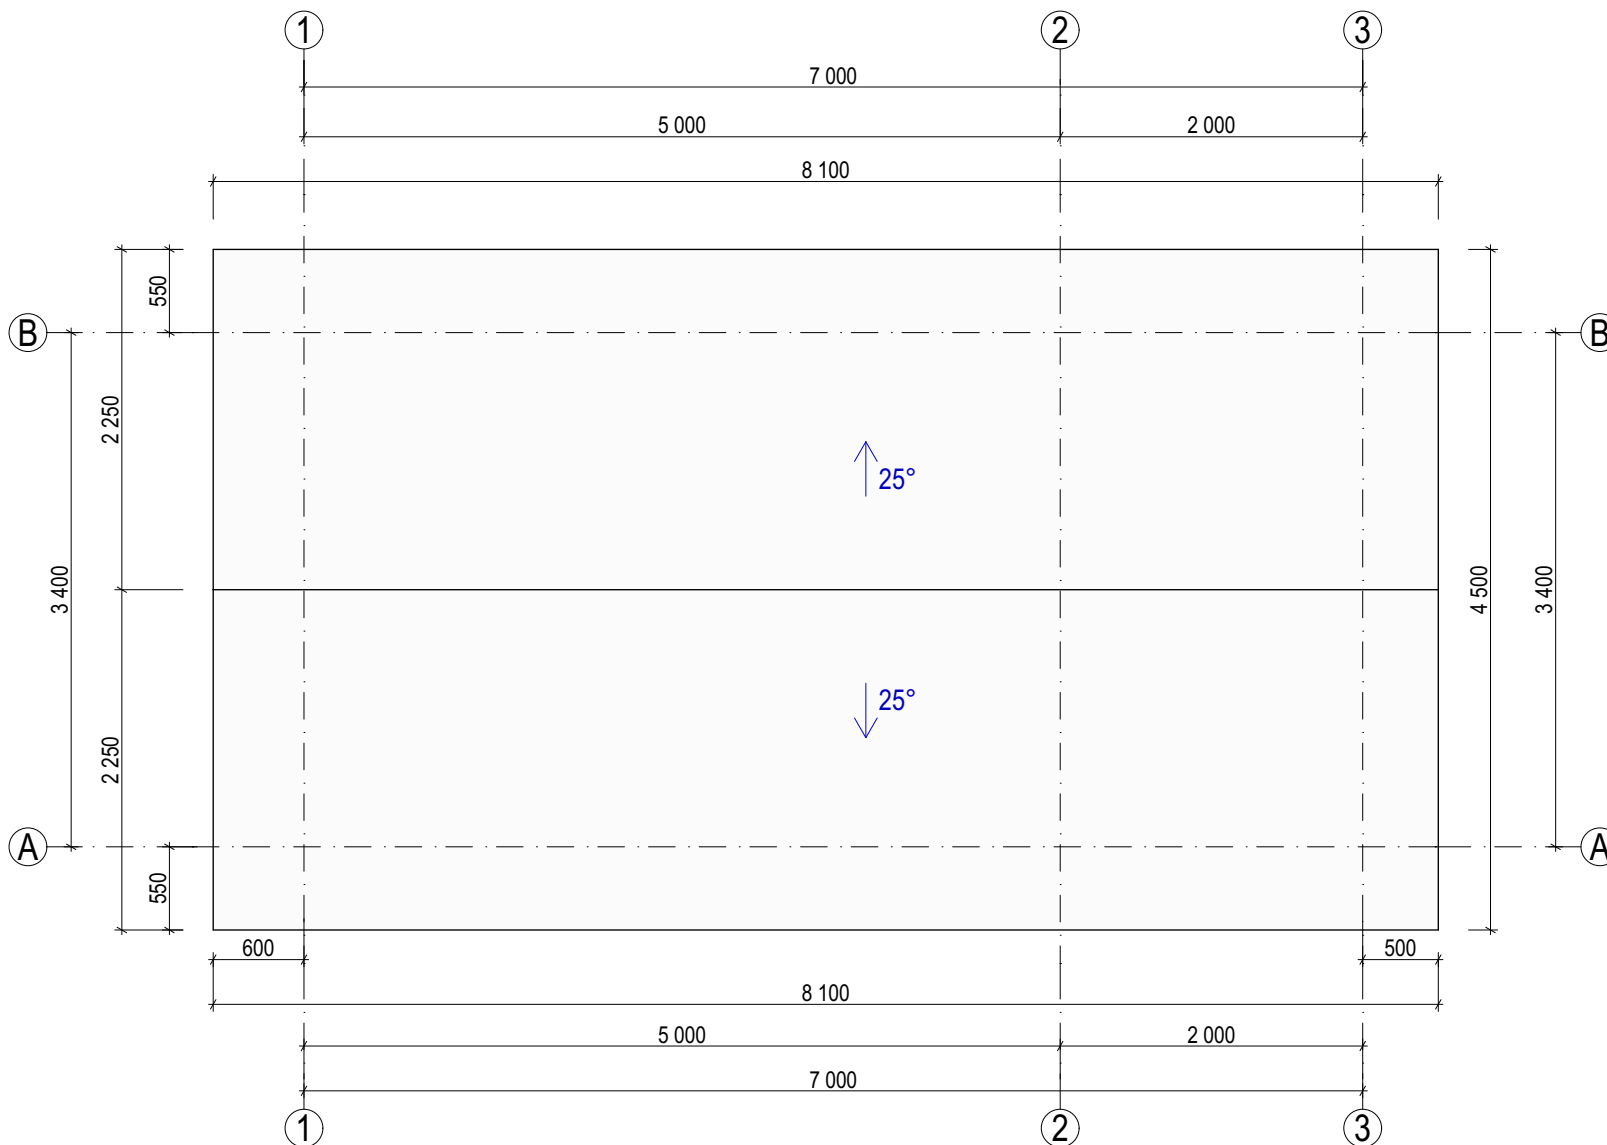

Rasējuma nosaukums:	Ras.marka un Nr.	Mērogs
Jumta plāns	AR-3	1:50