


STĀVA PLĀNS

M 1:50

TELPU EKSPLIKĀCIJA

Nr.	Nosaukms	Platība
Iekštelpas		
101	Palīgtelpa	15,1
102	Palīgtelpa	3,9
103	Palīgtelpa	2,0
Kopā:		21,0 m ²

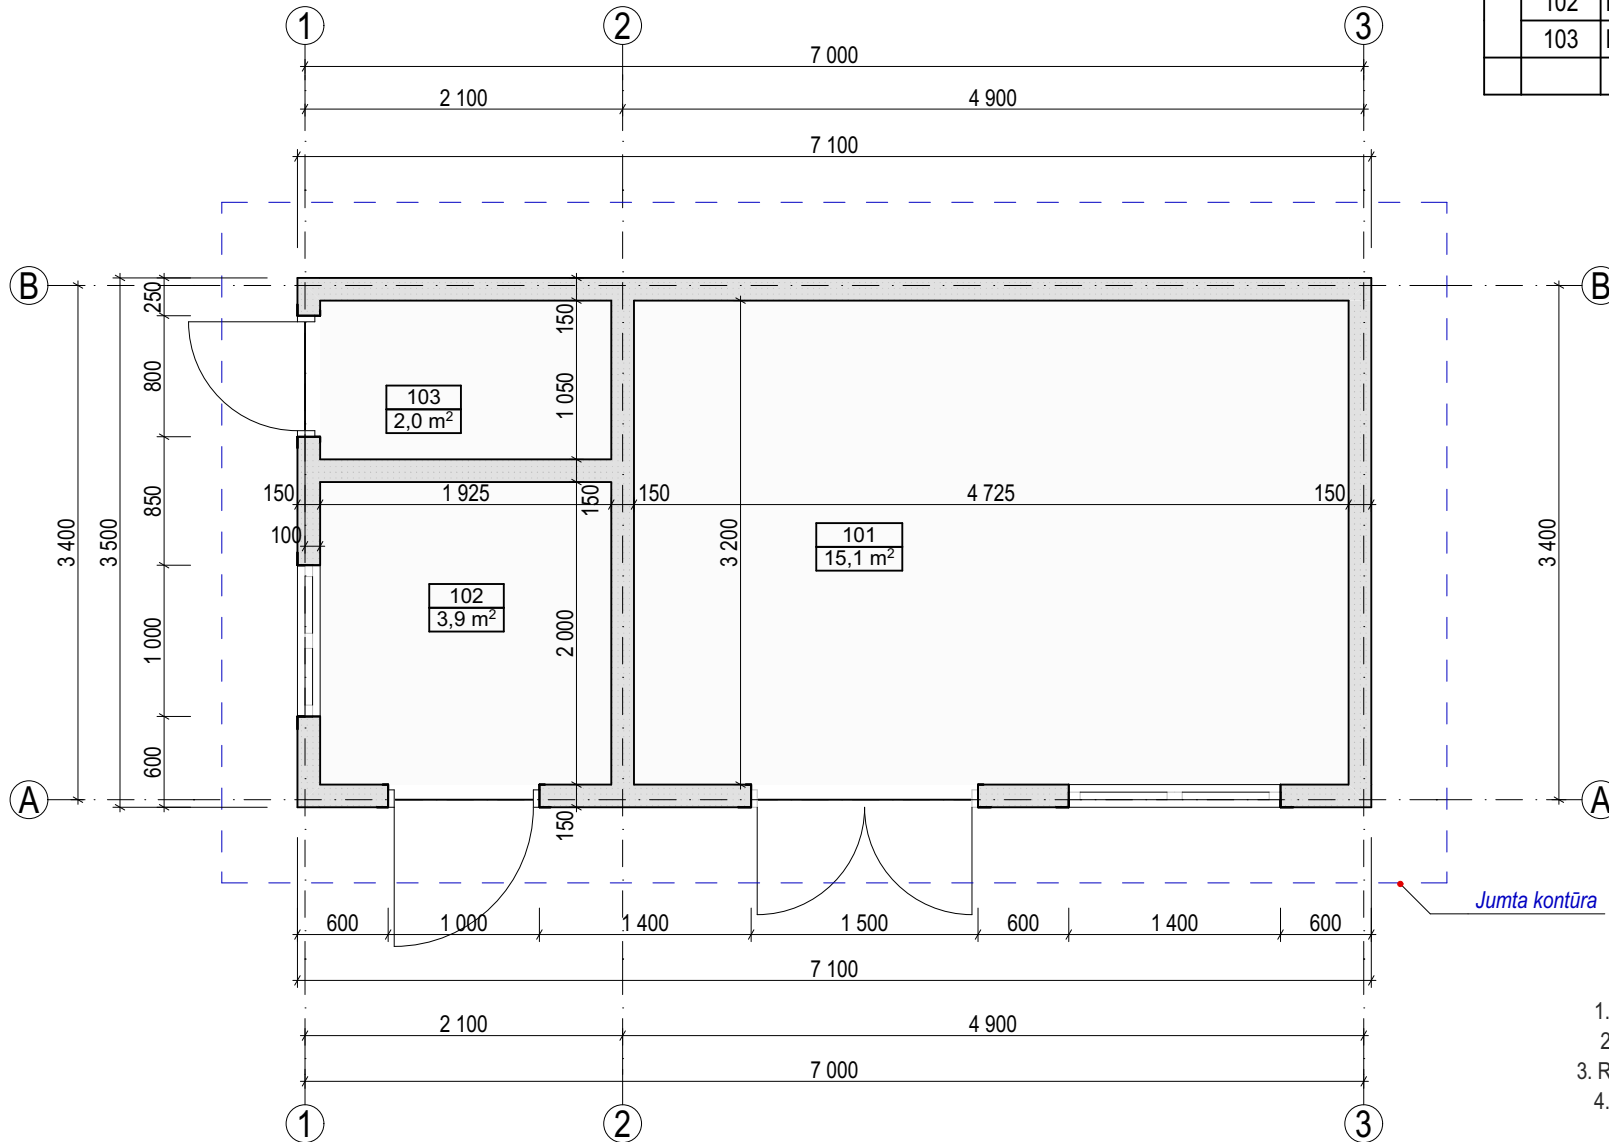

APZĪMĒJUMI PLĀNĀ

- Telpu numerācija;

101

PIEZĪMES

1. Par atzīmi ±0.000 pieņemta 1.stāva grīdas atzīme;
2. Izmēri doti milimetros, augstuma atzīmes- metros;
3. Rasējumus nedrīkst mērīt, bet nolasīt dotos izmērus;
4. Lapu skatīt kopā ar pārējām AR daļas rasējumiem;
5. Apbūves laukums **24.9 m²**;

Rasējuma nosaukums:

Stāva plāns

Ras.marka
un Nr.


AR-1

Mērogs

1:50


Fasāde asīs 1-3

1:75

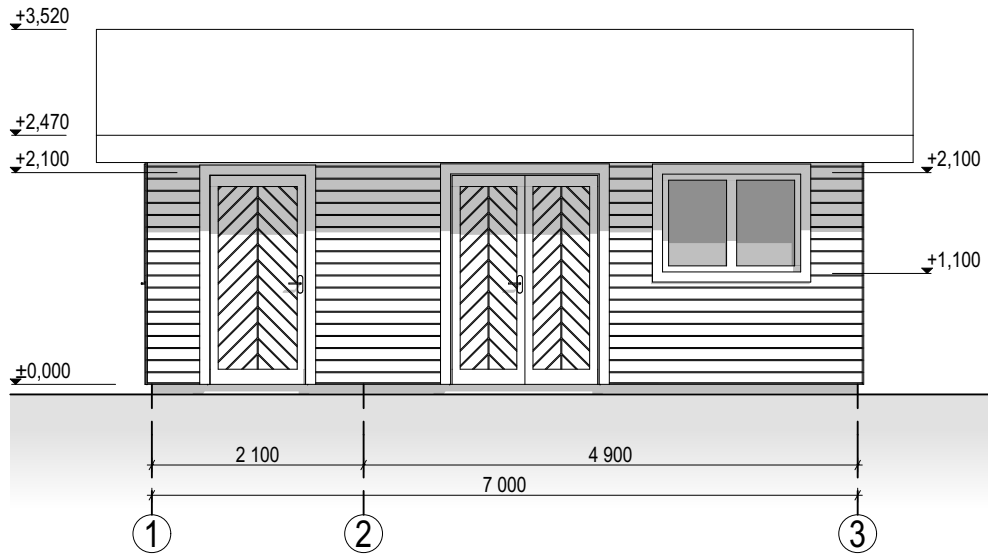


Fasāde asīs 3-1

1:75

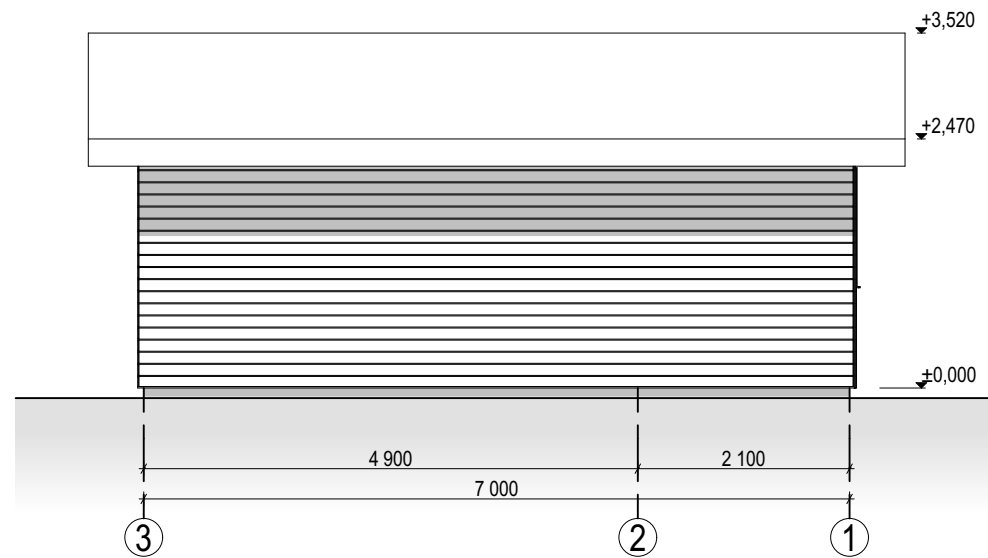


Fasāde asīs A-B

1:75

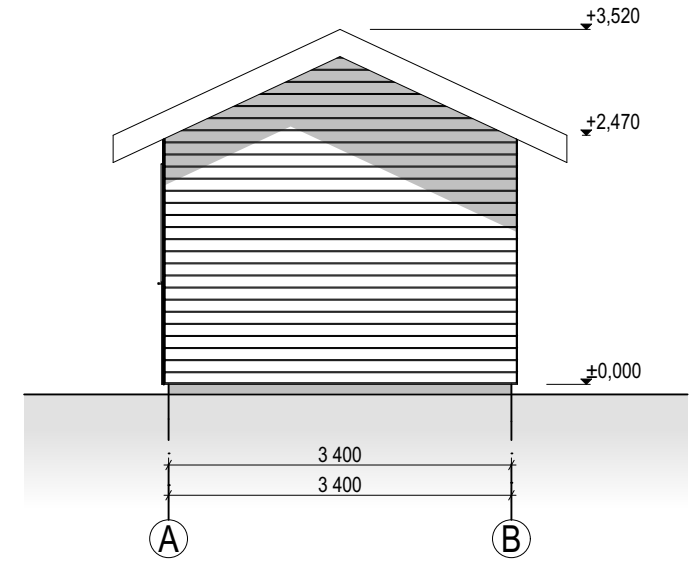

Fasāde asīs B-A

1:75

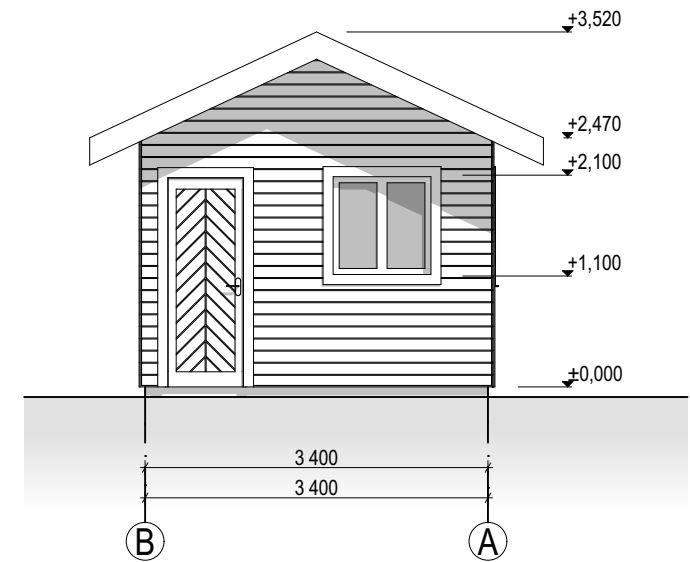

Rasējuma nosaukums:

Fasādes


Ras.marka
un Nr.

AR-2

Mērogs

1:75

JUMTA PLĀNS M 1:50

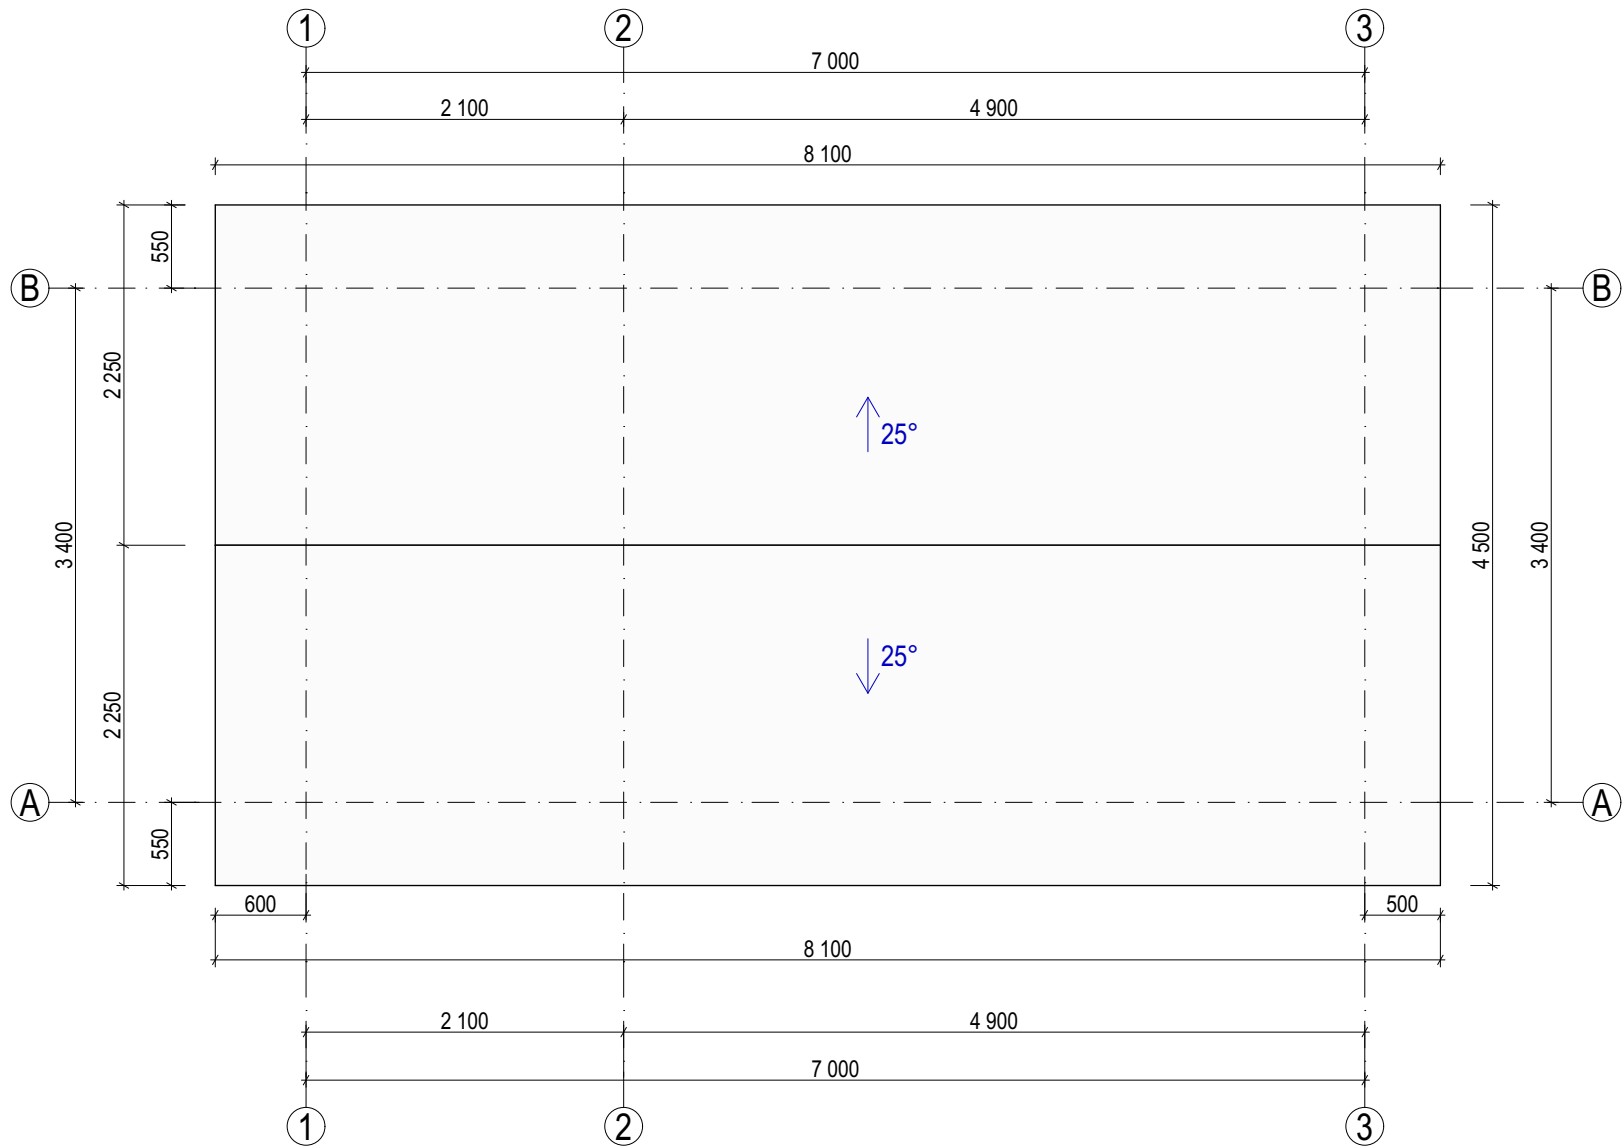

JUMTA MATERIĀLU SPECIFIKĀCIJA	
Nosaukums	Platība
Jumta segums	40.2 m ²

Rasējuma nosaukums:	Ras.marka un Nr.	Mērogs
Jumta plāns	AR-3	1:50