
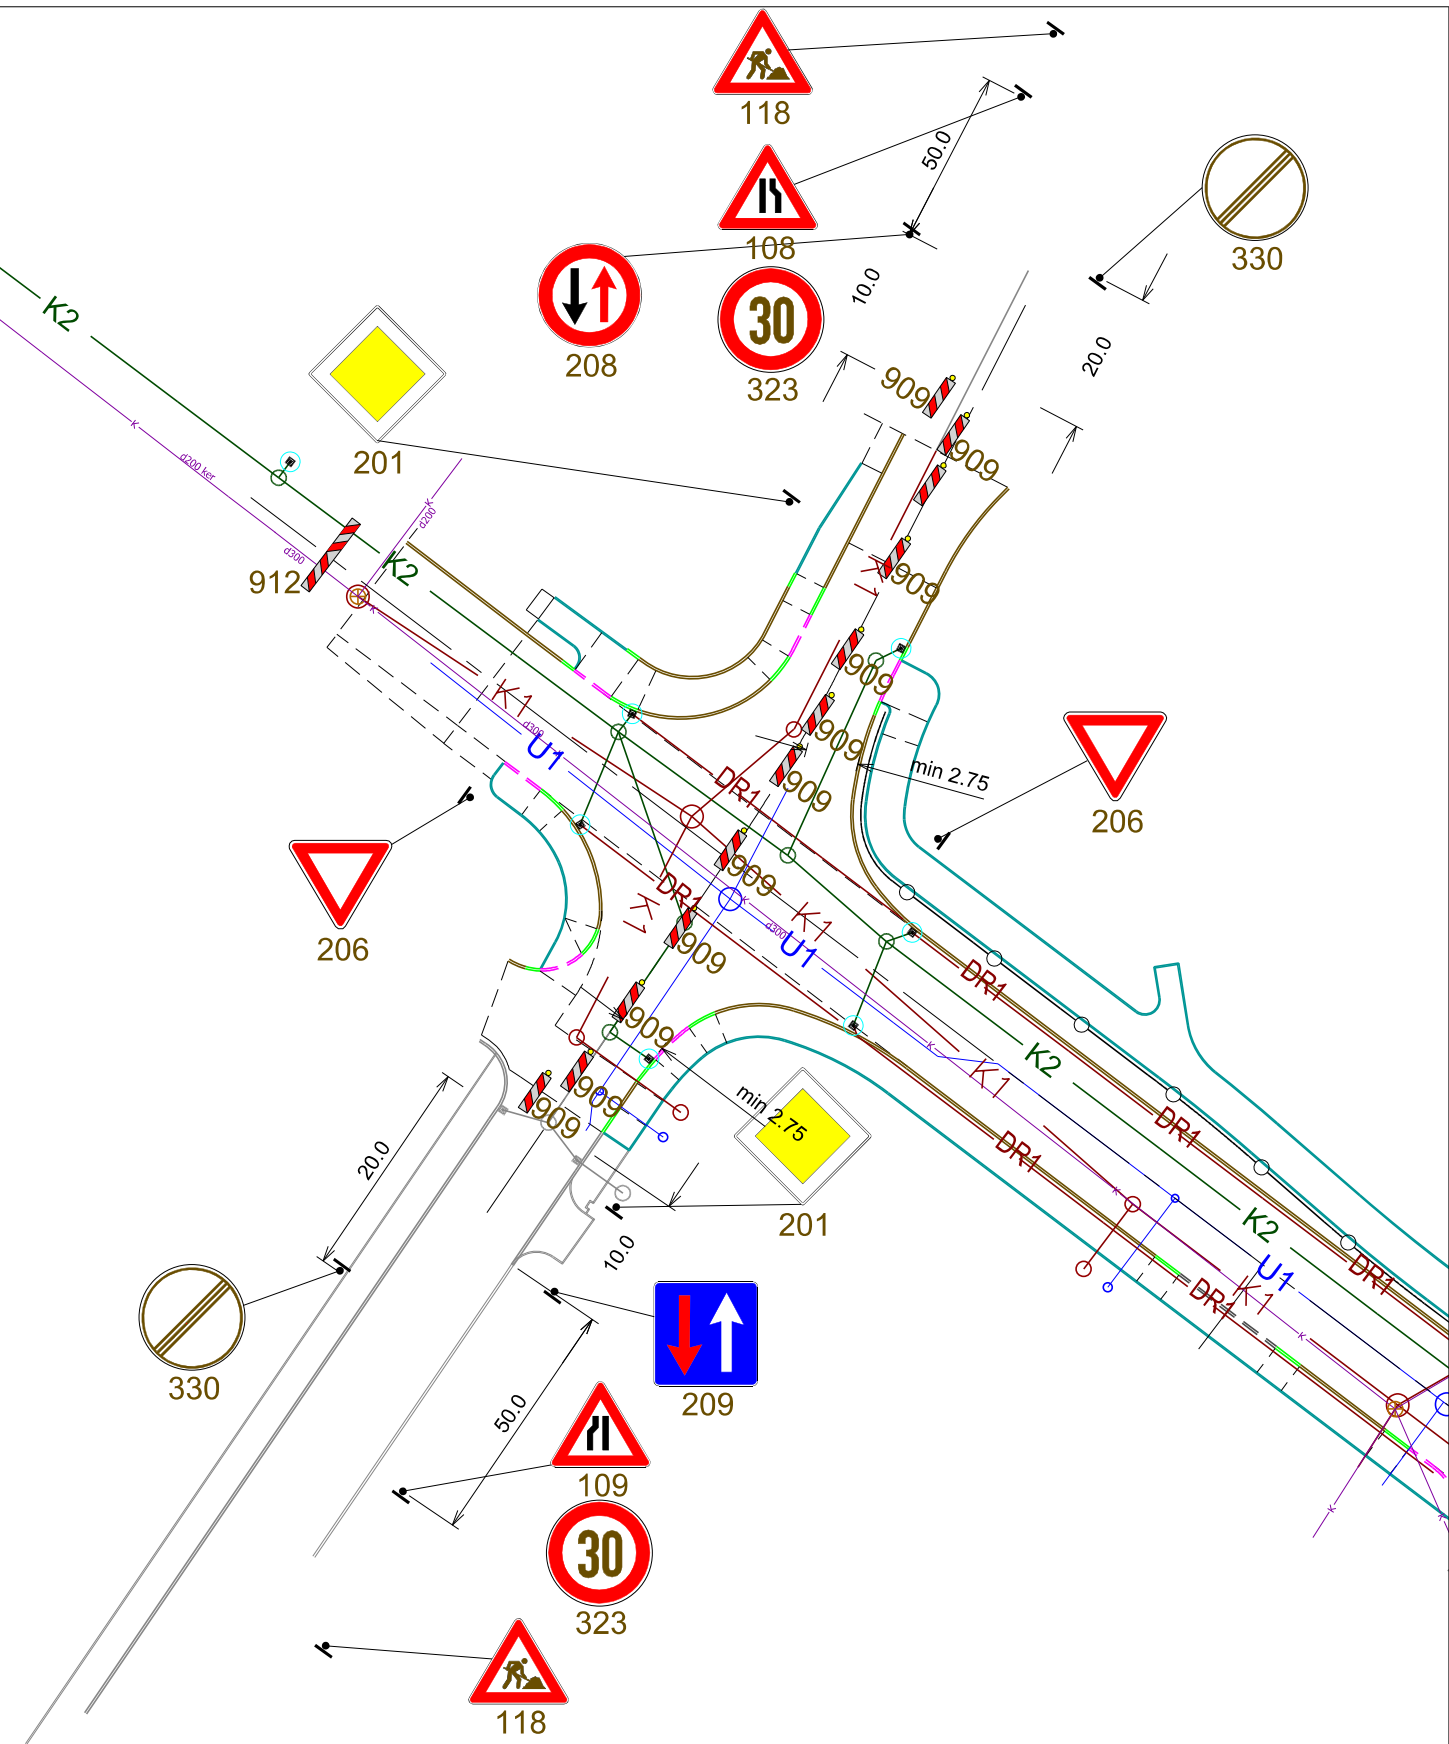


# Satiksmes organizācijas shēma Nr.3 Slēgta 1 josla Dārza, Dakteru ielas krustojumā

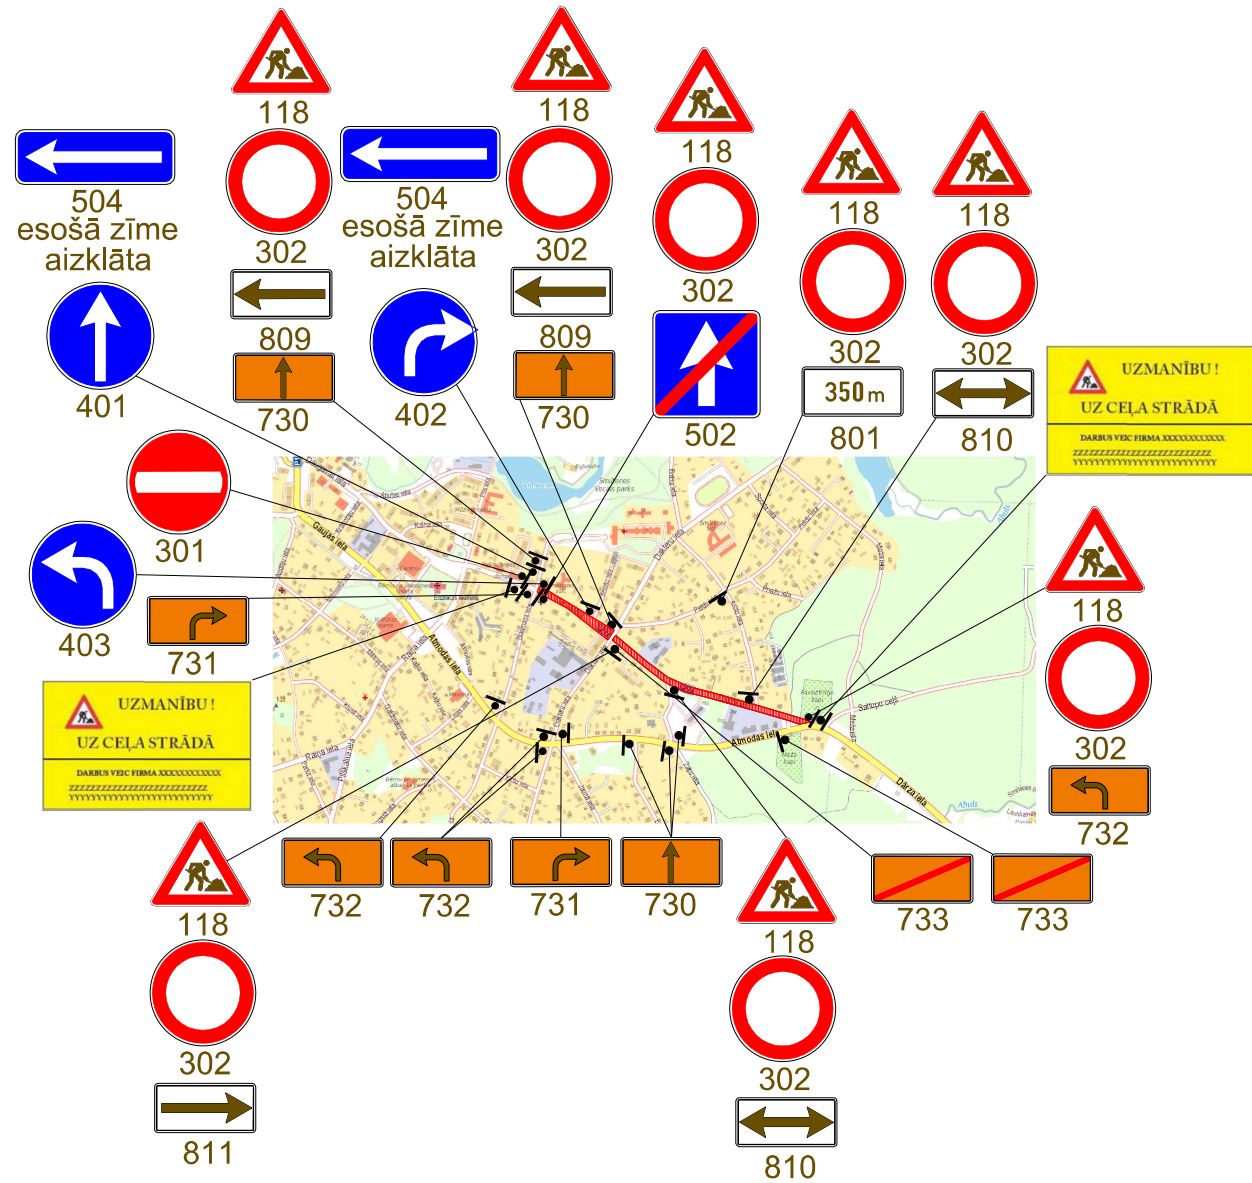

**PIEZĪMES:**

- Satiksmes organizācijas shēma attēlota shematiski.
- Būvdarbu laikā tiks nodrošināta iedzīvotāju piekļūšana saviem īpašumiem, tiks nodrošināta operatīvā transporta piekļuve.
- Darba vieta tiks aprīkota pēc MK noteikumiem Nr.421 "Noteikumi par darba vietu aprīkošanu uz ceļiem".

Objekts: Dārza iela (posmā no Dakteru ielas līdz Atmosdas ielai)  
 Objekta adrese: Smiltene, Smiltenes novads  
 Būvuzņēmējs: SIA "Buildimpeks"

Shēmas darbības laiks: 20.07.2020 - 14.08.2020  
 Atbildīgais būvdarbu vadītājs: Helvijs Šnepsts