


# Apes pilsētas satiksmes infrastruktūra

...karte

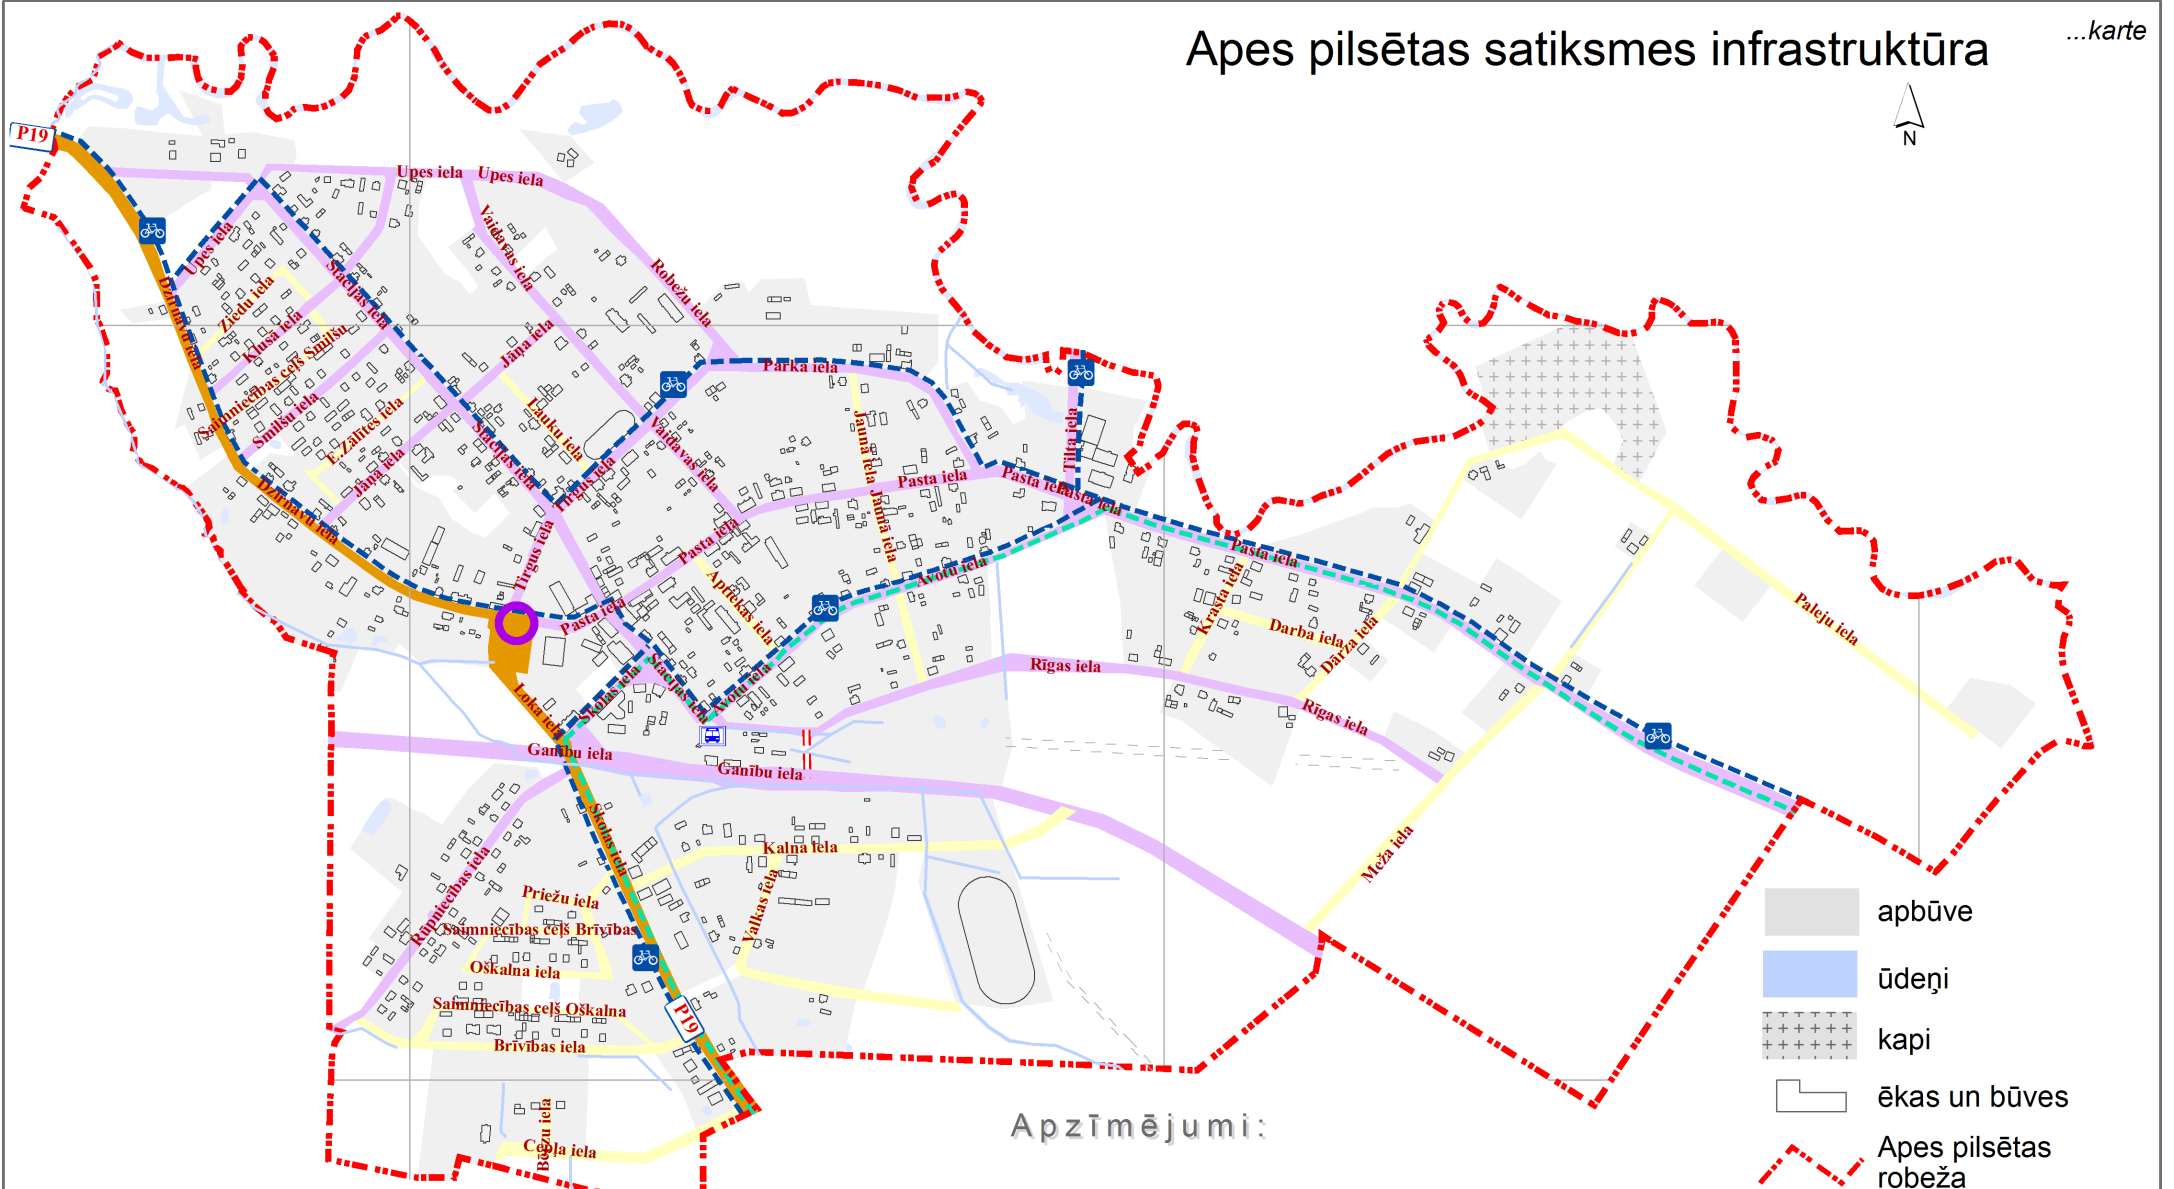

## Apzīmējumi:

- maģistrālās ielas (C kategorija)
- pilsētas ielas (D kategorija)
- vietējas nozīmes ielas (E kategorija)
- plānotā iela
- plānotais apļveida krustojums
- sabiedriskā transporta maršruti
- velomaršruti
- centrālā autobusu pietura

- apbūve
- ūdeņi
- kapi
- ēkas un būves
- Apes pilsētas robeža

Izmantoti VZD kadastra dati 1: 2000  
 Izmantota LĢIA VTK 1: 10 000 un 1: 2000  
 Izmantota LĢIA ortofoto 1: 2000  
 Izmantoti pašvaldības rīcībā esošie institūciju un uzņēmumu kartogrāfiskie dati un shēmas

**Mērogs 1: 10 000**