


Brantu pagasta teritorijas plānotā (atļautā) izmantošana

Izdrukas mērogs

1:15 000

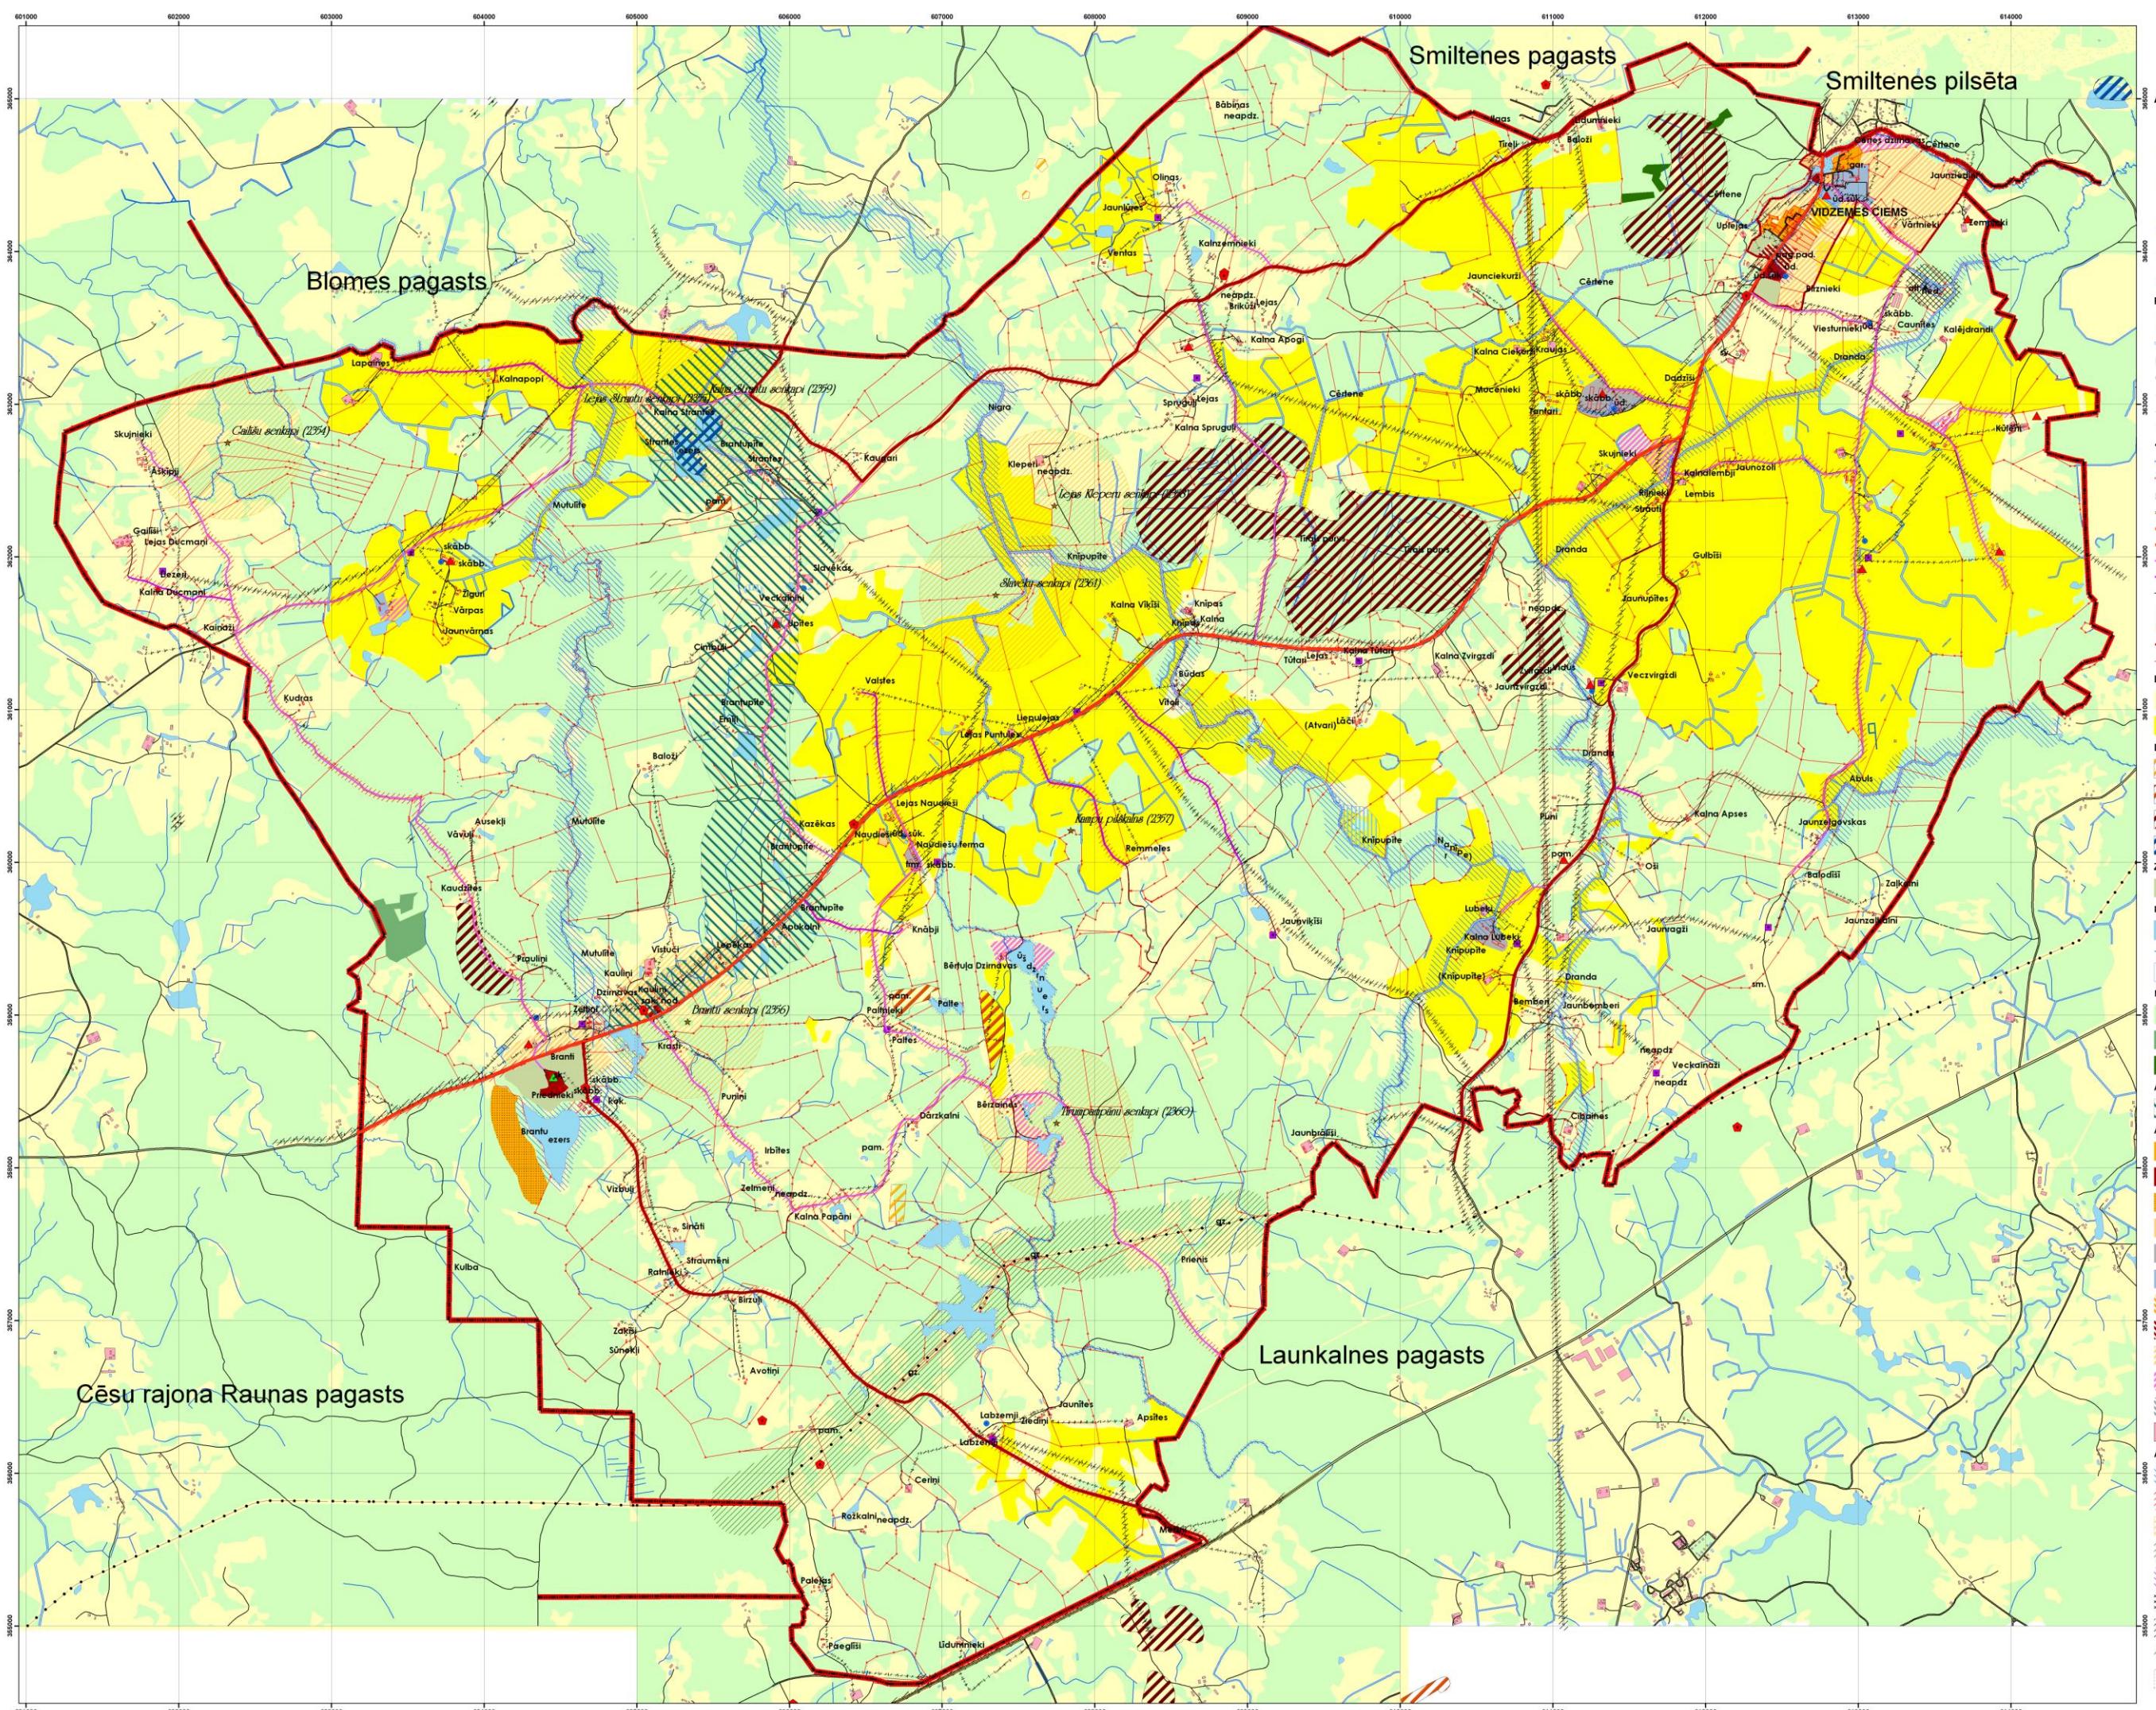

Apzīmējumi

- ★ Kultūras pieminekļi
- Aizsargājamie koki
- Artēziskās akas
- ▲ Attīstības iekārta
- Transformatori
- ◆ Geodēziskais punkts
- ▲ Skola

Problēmu, riska, piesārņotās, applūstošās - būvniecībai nelabvēlīgas teritorijas

▲ Piesārņotas vai potenciāli piesārnotas vietas

===== Applūstošās teritorijas

---- 110KV elektroinfrastruktūra

--- 20KV elektroinfrastruktūra

- zem 20KV elektroinfrastruktūra

- Starpcentrālu telefoniņas

- Gāzesvada, nacionālās nozīmes riska teritorija

- Centralizētās īdeņspāgdes cauruvads

- Centralizētās noteikēdu savākšanas cauruvads

Satiksmes infrastruktūras objektu apbūves teritorijas

Galvenais valsts autoceļš, 3 tehniskā kategorija, rajona nozīmes riska teritorija

2 skāras valsts autoceļš, 4 tehniskā kategorija

Pašvaldības autoceļš, B kategorija

Pašvaldības autoceļš, C kategorija

- Pāriņe ceļi

Administratīvā robežas

— Pagasta robeža

— Ciems robeža, teritorija kurai plānots izstrādāt detālpālnojumu

— Zemes ielasīmu robeža

Lauksaimniecībā izmantojamās teritorijas

Nemeliorētās lauksaimniecībā izmantojamās teritorijas

Meliorētās lauksaimniecībā izmantojamās teritorijas

Derīgo izstrādētu atradņu teritorijas

— smilts-grants

— smilts-grants, smilts

— kūdra

— sapropels

Zājas, ūdeņu un to objektu labiekārtotās teritorijas

— Parki, skvēri, apstādījumi

Dabas pamatnes ūdeņu teritorijas

— Odenstipe

— Odenstece

— Plānotā ūdenstipe

Meža teritorijas

— Mežsaimniecības (mežu) teritorijas

— Īpaši aizsargājamo sugu mikroleģumu teritorijas

— Zooloģisko lieguma teritorijas

Ainavu attīstības teritorija

— Ainavu attīstības teritorija

Apbūves teritorijas

— Mazstāvu dzīvojamās apbūves teritorijas

— Jauktas darījumu un sabiedriskas nozīmes objektu apbūves teritorijas

— Plānotās jauktas rekreācijas un dzīvojamās apbūves teritorijas (plānots izstrādāt detālpālnojumu)

— Savrupmāju dzīvojamās apbūves teritorijas

— Lauksaimniecības rāzošanas apbūves teritorijas

— Jauktā rāzošanas un tehniskās apbūves teritorijas

— Plānotās dzīvojamās apbūves teritorijas (plānots izstrādāt detālpālnojumu)

— Plānotās jauktas darījumu un sabiedriskas nozīmes objektu apbūves teritorijas (plānots izstrādāt detālpālnojumu)

— Plānotās savrupmāju dzīvojamās apbūves teritorijas (plānots izstrādāt detālpālnojumu)

— Plānotā tūrisma un rekreācijas teritorija (plānots izstrādāt detālpālnojumu)

— Savrupmāju dzīvojamās RETINĀTĀS apbūves teritorijas /plānotās/ (plānots izstrādāt detālpālnojumu)

— Lauku apbūves teritorijas ar viensētu, zemnieksētu

Aizsargostas

— Odenstipju un ūdensteču

— Autoceļu

— Kultūras pieminekļu

— Gāzesvada drošības aizsargosla

— Aizsargojas ap ūdens pamēšanas vietām

— Ap noteikēju attīstības ietaisēm

— Elektroinfrastruktūru

— Purvu

— Tauvas joslā

Teritorijas plānojuma grafisko materiālu,
izmantojot Valsts Zemes Dienesta 2005.gada
vienkāršoto topogrāfisko karti ar mēroga noteikību 1:10 000
un LKS 92 koordināšu sistēmā,
izstrādāja Valkas rajona padomes
plānošanas un attīstības nodala.