


611000.000000

612000.000000

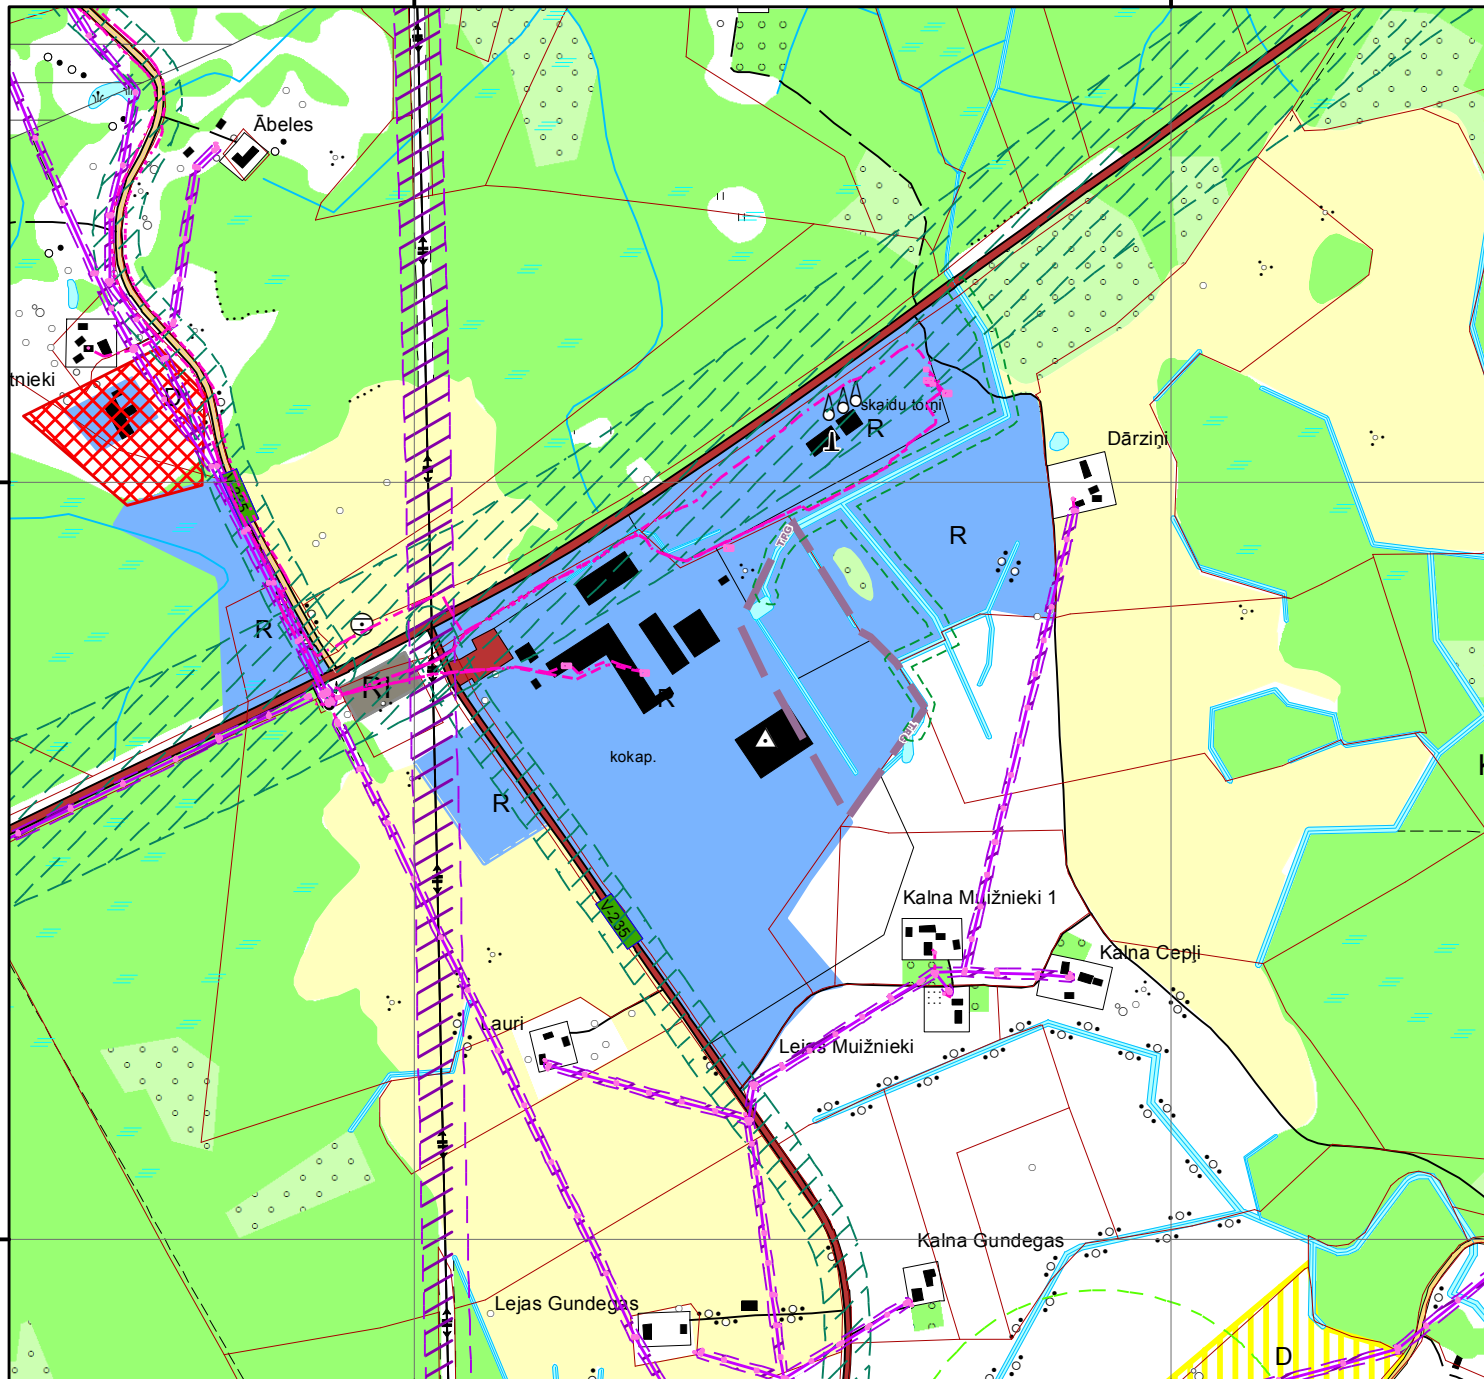

611000.000000


612000.000000

APSTIPRINĀTS
ar Smiltenes novada domes
24.10.2014. lēmumu Nr.16, 4.§.,
Saistošie noteikumi Nr.12/14

Launkalnes pagasta teritorijas plānojuma 2006.-2018.g. grozījumi

Aizsargjoslas

Mērogs 1: 10 000

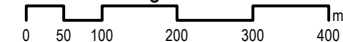

LKS-92 TM



Apzīmējumi

- Zemes vienību robežas
- Teritorijas plānojuma grozījumu teritorija
- Potenciāli piesārņotās teritorijas

Elektriskie tīkli

- Gaisvadu līnijas līdz 20kV
- Kabeļu līnijas
- Elektrisko tīklu iekārtas un elementi

Aizsargjoslas

- aizsargjoslas teritorija gar drenām un atklātiem grāvjiem
- Gāzes vada drošības josla
- Elektropārvades līniju aizsargjoslas
- Ceļu aizsargjoslas

Apbūves teritorijas

- Rūpnieciskās ražošanas apbūves teritorija (R)
- Mežsaimniecības teritorijas
- Lauksaimnieciskās teritorijas
- Lauksaimnieciskās teritorijas ar novērtējumu 25-50 ballēm
- Inženiertehniskās apbūves teritorijas (RI)

Izmantotie dati:
VZD kadstra informācijas sistēmas dati, izsniegti 9.10.2013.
AS "Latvenergo" dati, izsniegti 26.02.2014.
Pamatne: LĢIA 2008.g. Topogrāfiskā karte M 1:10 000

Sagatavoja:
Smiltenes novada dome
Attīstības un plānošanas nodaļa
A.Lapiņš
S.Daudziete
26.08.2014.

