


CD 2-7

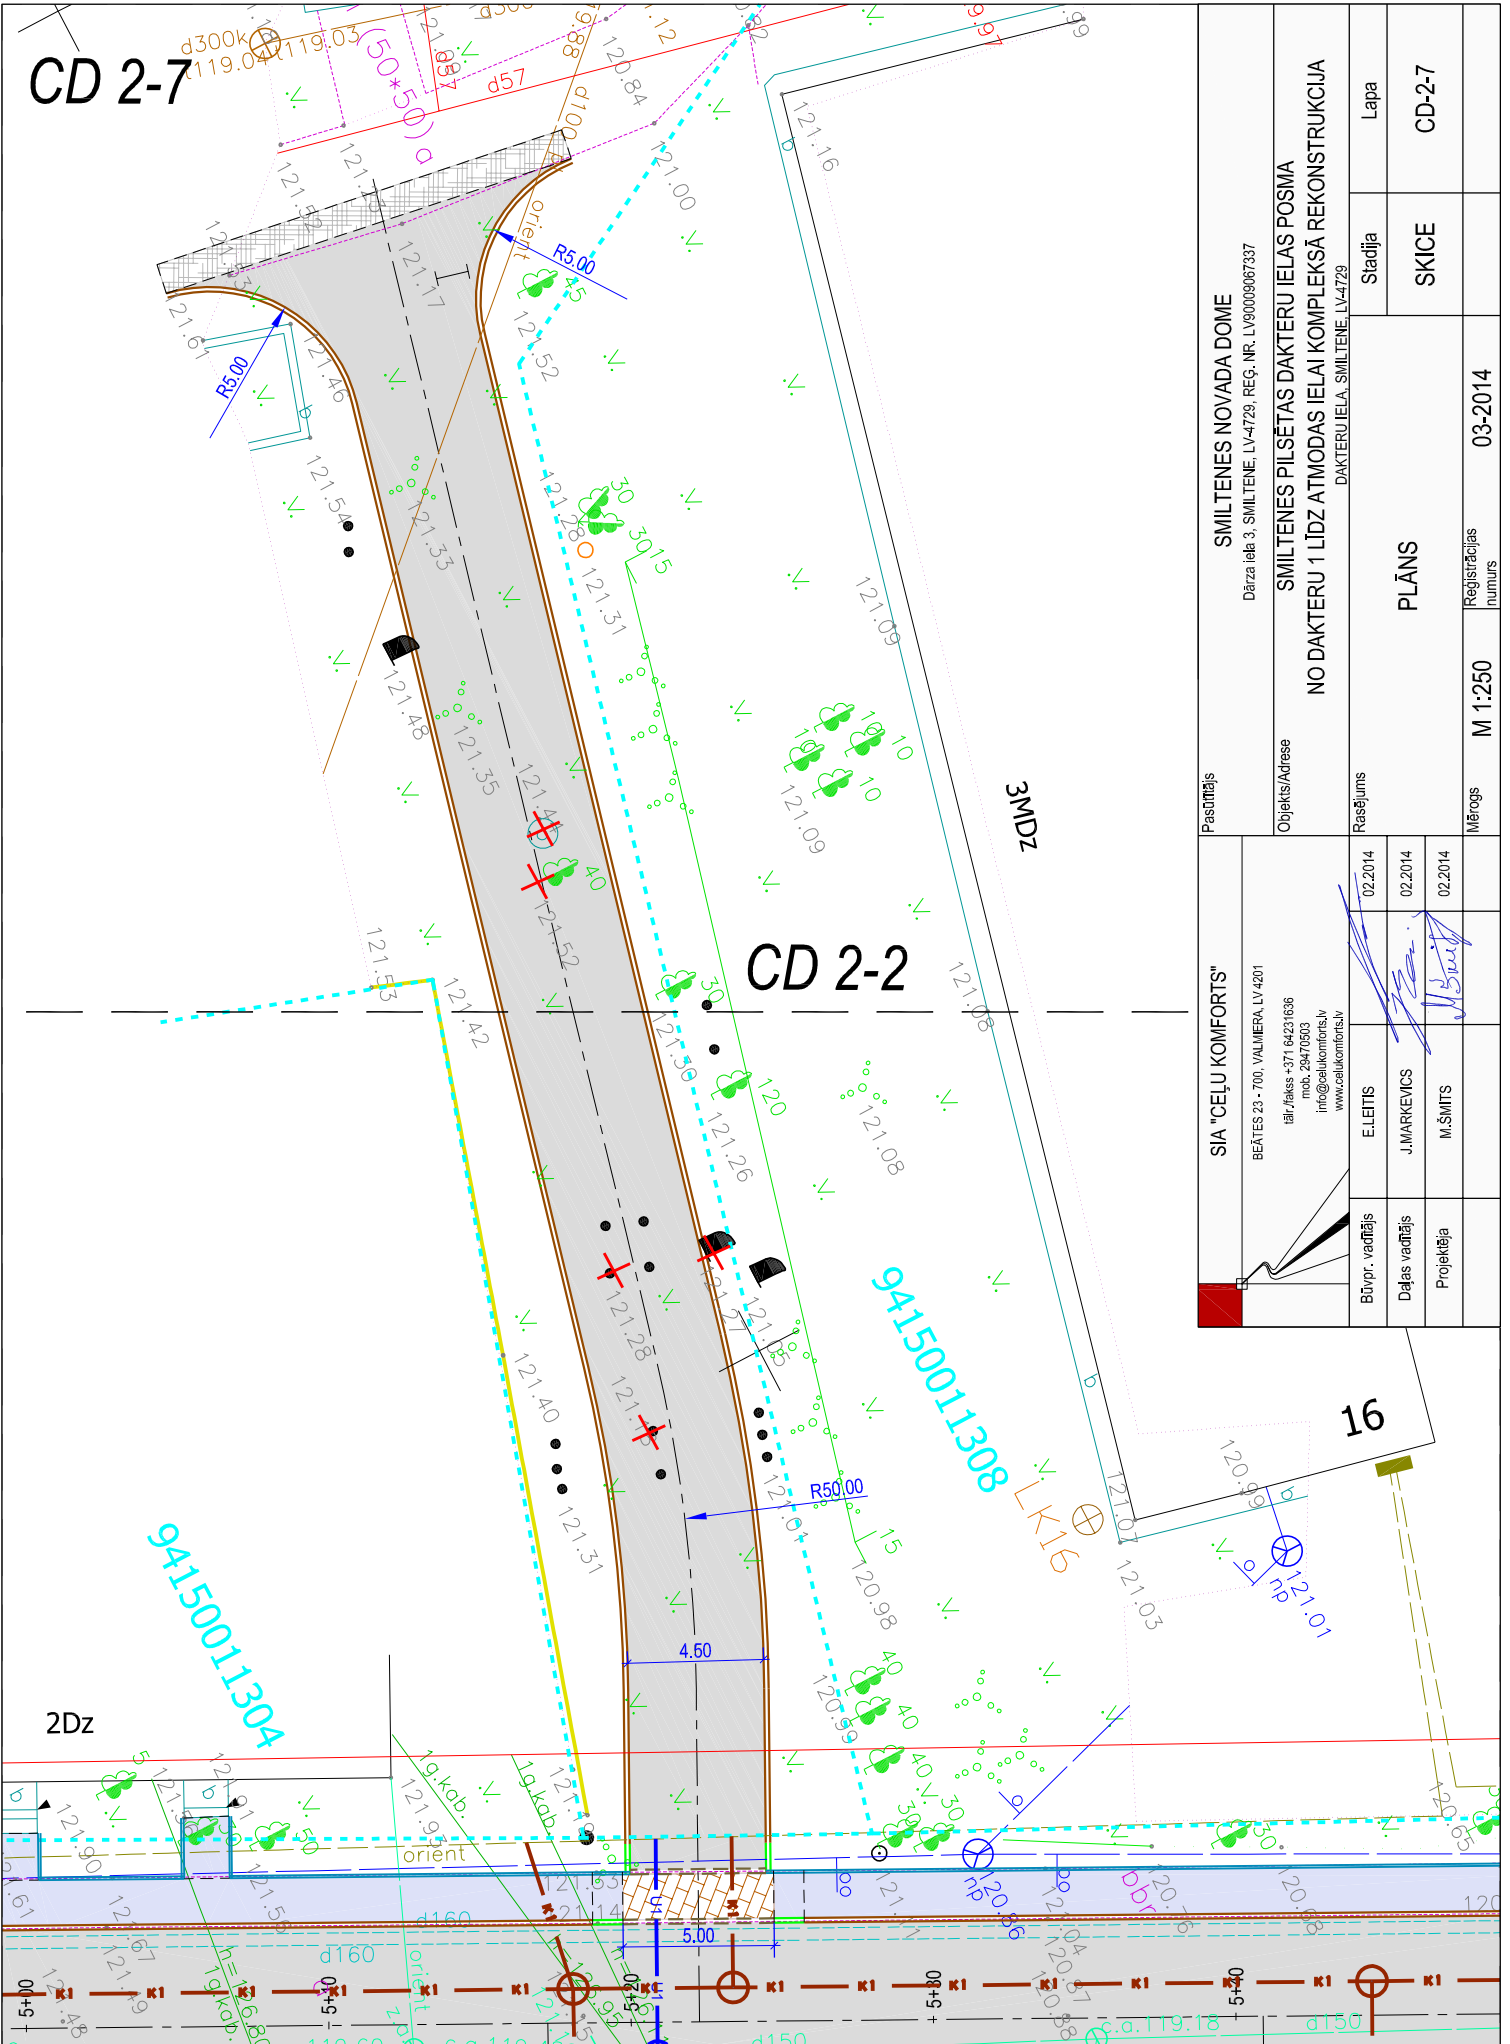

Pasūtītājs	SMILTENES NOVADA DOME Dārzi iela 3, SMILTENE, LV-4729, REG. NR. LV90009067337		
	Objekts/Adrese SMILTENES PILSĒTAS DAKTERU IELAS POSMA NO DAKTERU 1 LĪDZ ATMODAS IELAI KOMPLEKSĀ REKONSTRUKCIJA DAKTERU IELA, SMILTENE, LV-4729		
Rasejums	PLĀNS		Lapa
	Mērogs M 1:250		CD-2-7
Būvpr. vadītājs	E. LEITIS	02.2014	Reģistrācijas numurs
	Darba vadītājs	J. MARKEVICS	
Projekctēja	M. ŠMITS	02.2014	

**SIA "CEĻU KOMFORTS"**  
 BEĀTES 23 - 700, VALMĒRA, LV 4201  
 tālr./fakss +371 6423 6336  
 mob. 29470503  
 info@celukomforts.lv  
 www.celukomforts.lv

16