

# LATVIJAS REPUBLIKA

## ZEMES ROBEŽU, SITUĀCIJAS UN APGRŪTINĀJUMU PLĀNS

Zemes vienību kadastra apzīmējumi: 94580070076, 94580070077

Zemes kadastrālā uzmērīšana veikta, pamatojoties uz Ivara Toblisa 2010.gada 10.septembra iesniegumu

Apgrūtinājumu saraksts:

1. 110402 - ierīkotas ūdensnotekas aizsargjoslas teritorija- 1.61 ha

Apgrūtinājums noteikts pamatojoties uz Smiltenes novada Teritorijas plānojumu, apstiprināts ar Smiltenes novada domes 30.09.2009.lēmumu (prot., Nr.9, 17&) "Smiltenes novada domes saistošo noteikumu Nr.9/09 "Par Smiltenes novada teritorijas plānojumiem" apstiprināšana"

2. 110402 - ierīkotas ūdensnotekas aizsargjoslas teritorija- 1.31 ha

Apgrūtinājums noteikts pamatojoties uz Smiltenes novada Teritorijas plānojumu, apstiprināts ar Smiltenes novada domes 30.09.2009.lēmumu (prot., Nr.9, 17&) "Smiltenes novada domes saistošo noteikumu Nr.9/09 "Par Smiltenes novada teritorijas plānojumiem" apstiprināšana"

3. 11020103 - 25 - 100 km garas ūdensteces aizsargjoslas teritorija lauku apvidos- 0.04 ha

Apgrūtinājums noteikts pamatojoties uz Smiltenes novada Teritorijas plānojumu, apstiprināts ar Smiltenes novada domes 30.09.2009.lēmumu (prot., Nr.9, 17&) "Smiltenes novada domes saistošo noteikumu Nr.9/09 "Par Smiltenes novada teritorijas plānojumiem" apstiprināšana"

Robežas uzmērītas 11.10.2010.

Apvidus objekti uzmērīti 11.10.2010.

Apgrūtinājumu plāns sastādīts 11.10.2010.

Plāna mērogs 1: 2000

zemes vienības ar kad. apz. 94580070076 platība 3.97 ha

zemes vienības ar kad. apz. 94580070077 platība 3.55 ha

Zemes kadastrālās uzmērīšanas darbus veica SIA "LATĪPAŠUMS -MĒRNICĪBAS BIROJS",

licence Nr. 95 (beztermiņa), Reģ. Nr. 44103028861, Raunas iela 17, Cēsis, Cēsu novads, LV 4101


Mērnīeks Lauris Fogels



SIA "LATĪPAŠUMS -MĒRNICĪBAS BIROJS" biroja vadītāja		Inita Cinevica	16.11.2010.
Mērnīeks apliecina, ka zemes kadastrālā uzmērīšana veikta atbilstoši LR Ministru kabineta 2007. gada 20. marta noteikumiem Nr. 182 "Nekustamā īpašuma objekta noteikšana."		Lauris Fogels	
Ierosinātājs ir informēts par Zemes kadastrālās uzmērīšanas laikā veiktajām darbībām, to rezultātiem.		Ivars Tobliss	

Zemes vienības kad. apz.	Zemes vienības platība ha	ZEMES LIETOŠANAS VEIDU EKSPLIKĀCIJA												
		TAJĀ SKAITĀ					Zem ūdeņiem	t. sk. zem zivju cūkām	Zem ēkām un pagalmiem	Zem ceļiem	Pārējās zemes			
		Aizmazme	Augļu dārzī	Pļavas	Gambas	Meži								
94580070076	3.97	3.56	-	-	3.56	-	-	-	-	0.37	-	-	0.04	-
94580070077	3.55	3.23	-	-	3.23	-	-	-	-	0.27	-	-	0.05	-

ZEMES VIENĪBU IZVIETOJUMA SHĒMA

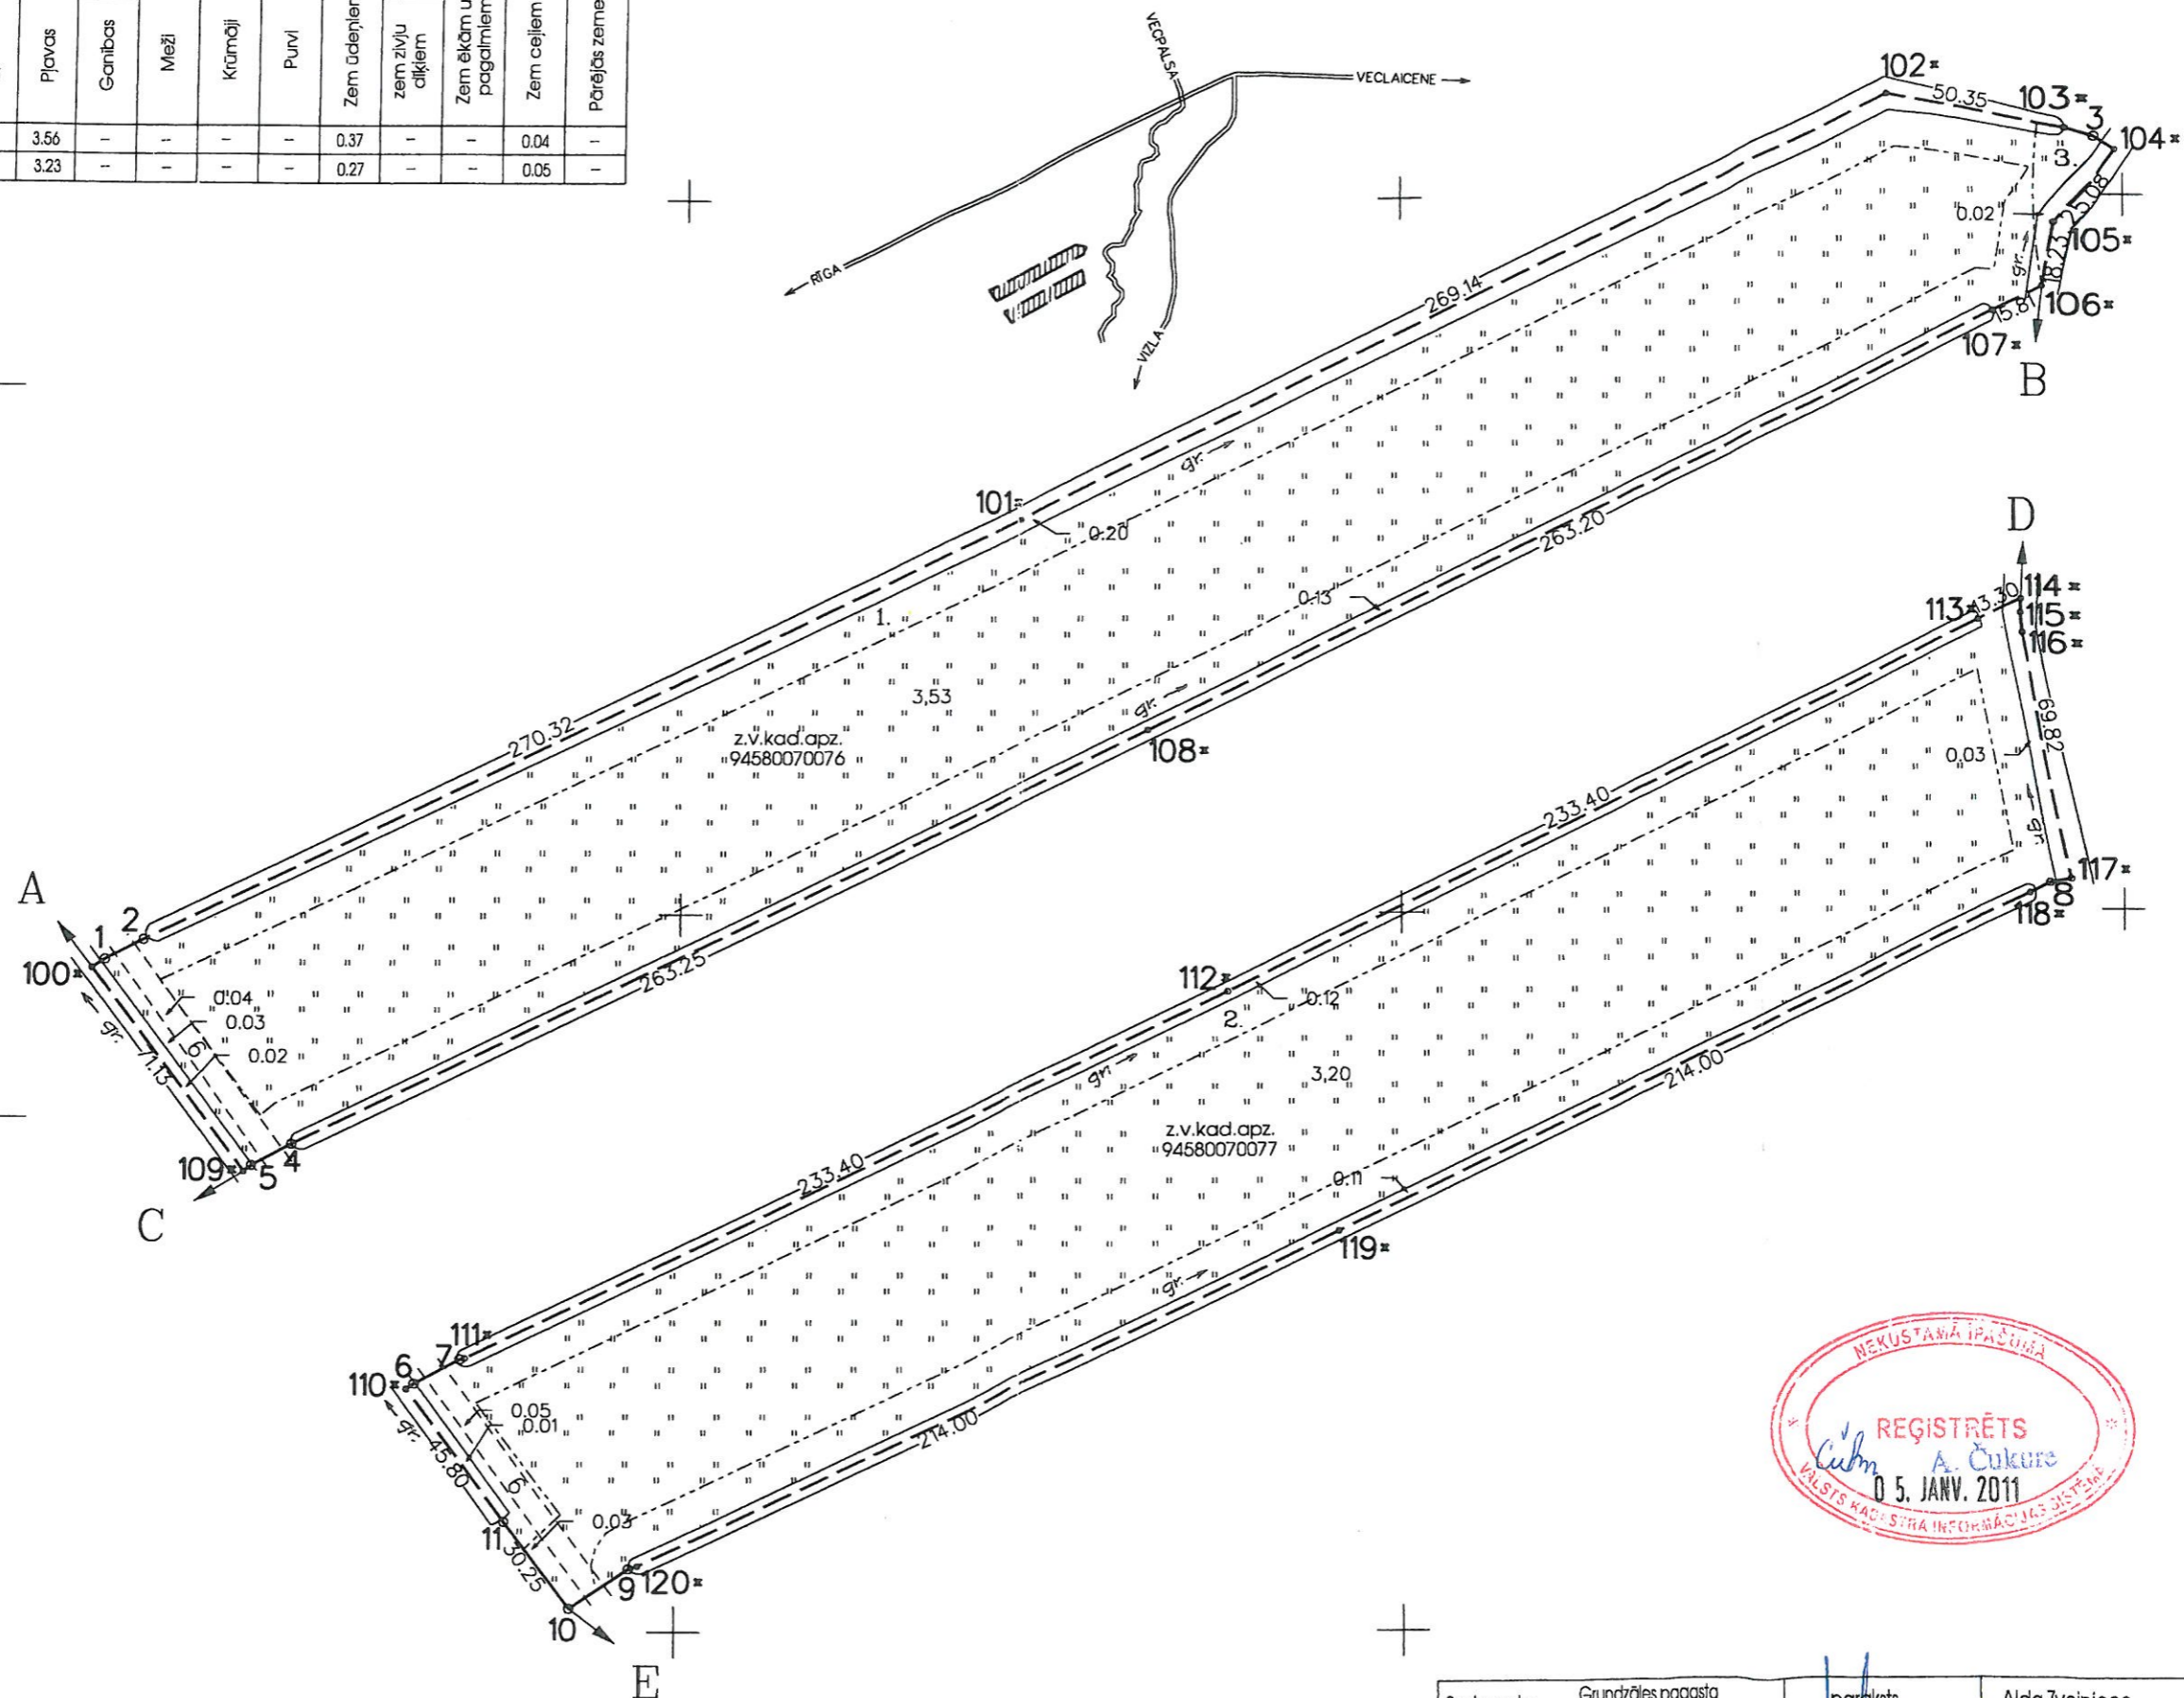

ZEMES VIENĪBAS AR KAD. APZ. 94580070076  
ROBEŽPUNKTU KOORDINĀTAS  
Koordinātu sistēma LKS92 TM  
Mēroga koeficients: 0,999820

Nr	X	Y	L
100*	369184.62	633837.19	4.29
1	369187.07	633840.71	11.96
2	369192.61	633851.31	
101*	369311.04	634094.25	
102*	369428.62	634336.30	
103*	369418.78	634385.67	6.55
3	369416.56	634391.83	6.93
104*	369412.75	634397.62	
105*	369392.25	634383.18	
106*	369374.27	634380.19	
107*	369367.31	634366.00	
108*	369251.48	634129.71	
4	369135.74	633893.32	12.57
5	369129.70	633882.29	2.73
109*	369127.97	633880.18	

\* apvidū nenostiprināts robežpunkts

Robežjošo zemes vienību saraksts:  
no A līdz B z.v.kad.apz. : 94580070075  
no B līdz C z.v.kad.apz. : 94580070019  
no C līdz A z.v.kad.apz. : 94580070039

Zemes vienības platība 3.97 ha

ZEMES VIENĪBAS AR KAD. APZ. 94580070077  
ROBEŽPUNKTU KOORDINĀTAS  
Koordinātu sistēma LKS92 TM  
Mēroga koeficients: 0,999820

Nr	X	Y	L
110*	369067.58	633926.00	2.56
6	369069.07	633928.08	14.20
7	369075.80	633940.58	1.34
111*	369076.05	633941.89	
112*	369178.35	634151.62	
113*	369280.66	634361.36	
114*	369286.49	634373.31	3.84
115*	369282.66	634373.15	5.61
116*	369277.07	634373.61	
117*	369208.45	634386.43	5.19
8	369207.20	634381.39	6.66
118*	369204.33	634375.37	
119*	369111.30	634182.70	
120*	369018.26	633990.03	2.63
9	369017.48	633987.52	19.56
10	369006.53	633971.32	
11	369030.71	633953.16	

\* apvidū nenostiprināts robežpunkts

Robežjošo zemes vienību saraksts:  
no D līdz E z.v.kad.apz. : 94580070075  
no E līdz D z.v.kad.apz. : 94580070019

Zemes vienības platība 3.55 ha



Plāna mērogs 1: 2000

Saisinājumi / apzīmējumi:  
z. v. kad. apz. - zemes vienības kadastra apzīmējums

Saskaņoja:	Grundzāles pagasta pārvaldes vadītāja	paraksts	Alda Zvejniece
Plānu izgatavoja	mērnieks	[Signature]	Lauris Fogels

11-10-2010