Satiksmes organizācijas shēma
Dakteru ielas posmam no Pils ielas līdz Dakteru ielai.

OBJEKTS:
Siltumtīklu izbūve ēkai Dārza iela 13, Smiltenē

Darbu izpildes laiks:
24.09.2021. no plkst. 16.00 - 21.00

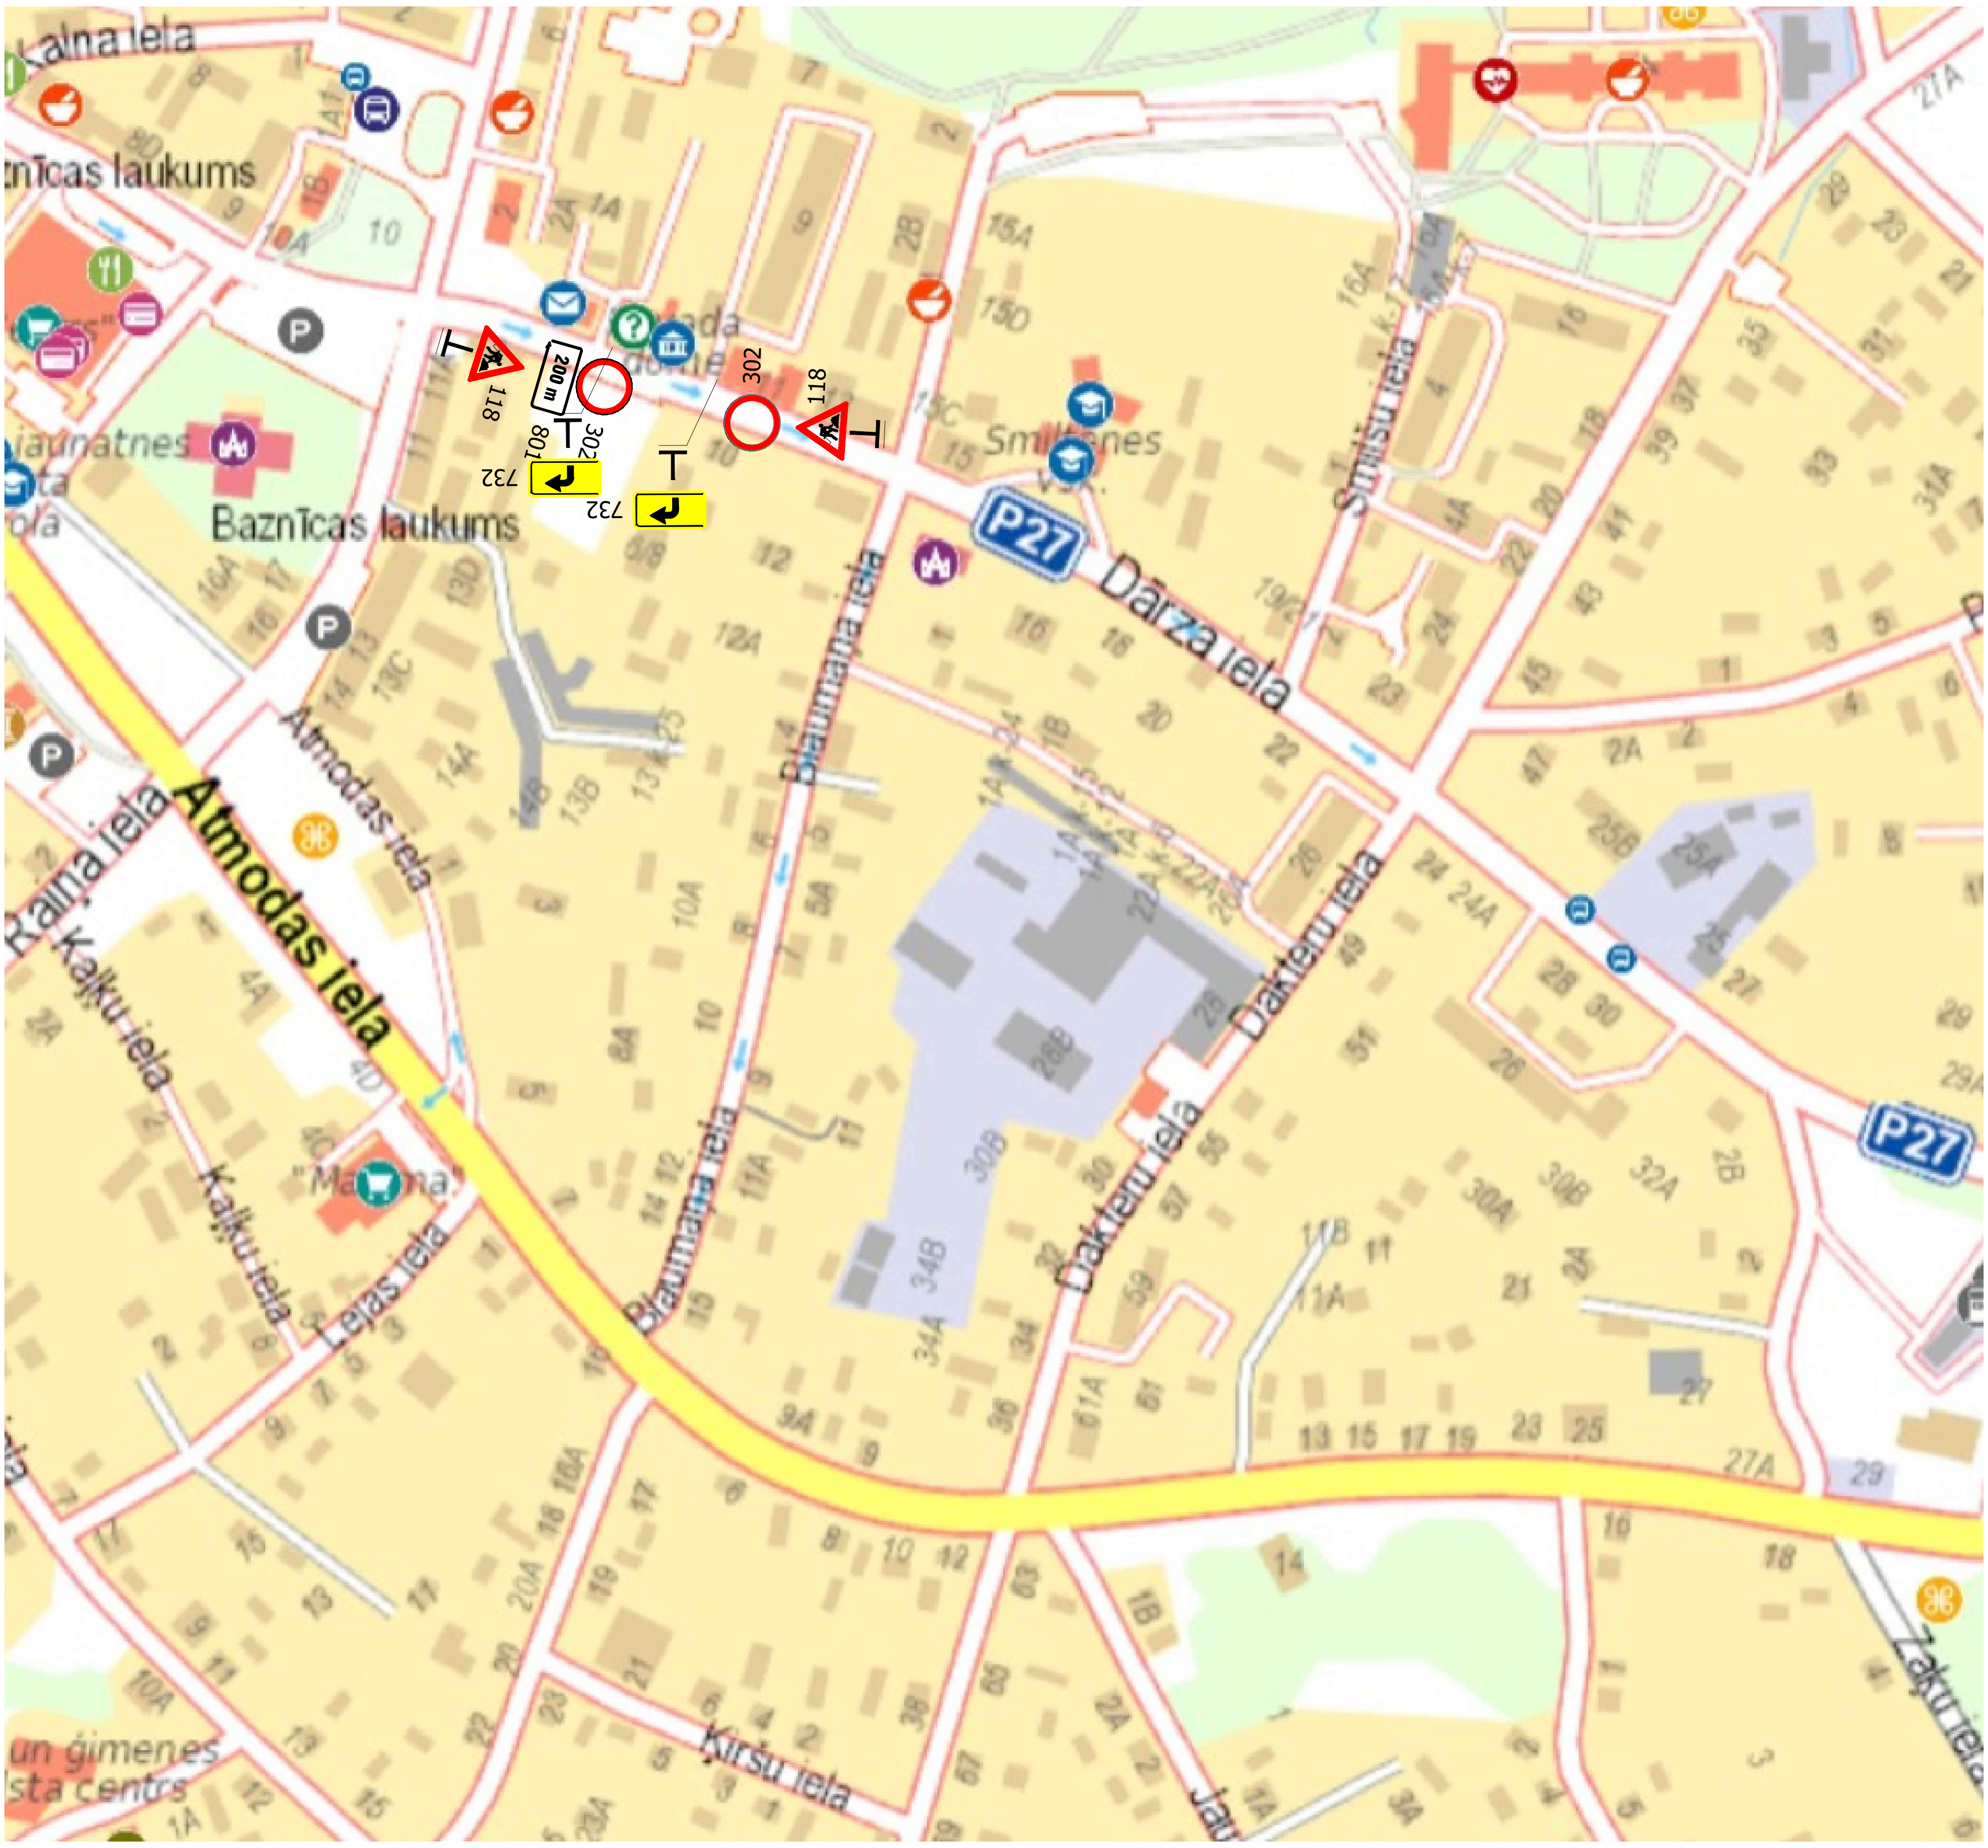

Saskaņots:

Atbildīgais darbu vadītājs:

Igors Gailis_______________