

Smiltene baznīca 1859. gadā      Baznīcas laukums 1914. gadā



## BAZNĪCAS LAUKUMS

Laukums plānots kā daudzveidīgi izmantojamā telpa dažādu pasākumu rīkošanai. Projekts paredz atjaunot vēsturiskā Baznīcas laukuma veidolu, savienojot baznīcas dārzu ar priekšlaukumu un padarot baznīcas ēku par laukuma sastāvdaļu. Par Baznīcas laukuma publiskās ārtelpas daļu kļūst arī atvērta telpa, kura radusies pēc Lauksaimniecības biedrības nama ēkas nojaukšanas 20. gadsimta 40. gados. Kopā ar baznīcas priekšlaukumu, šī vieta veido pievilcīgu un plašu publisko ārtelpu no tirdzniecības kompleksa "CENTRS" līdz Smiltene domes administrācijas ēkai.

### Plānotais risinājums:

- o Atver izeju Smiltene evaņģēliski luteriskās baznīcas dārzā.
- o Atjauno vēsturisko ielas profila principu, izveidojot gājējiem ērtu segumu vienā līmenī braucamai daļai un ietvēm.
- o Paplašina telpu starp autoostu un Baznīcas priekšlaukumu, radot saieti laukumu ar ūdens klātbūtni.

### Laukumā tiek radīts:

- o Pievilcīga pilsēteltelpa iedzīvotājiem un pilsētas viesiem.
- o Moderna vieta uzņēmējdarbības veicināšanai.
- o Skvērs pretim tirdzniecības kompleksam "CENTRS".
- o Atvērta Baznīcas dārzs.
- o Vieta Ziemassvētku eglei un tirdzīņam.
- o Strūklaka ar ūdens spēli un apgaismojumu.
- o Soli-šūpoles lieliem un mazajiem.
- o Terases atpūtai un kustībai ar skatu uz strūklaku.
- o Atpūtas soli ap kokiem skvērā pretim tirdzniecības kompleksam "CENTRS".

## JAUNA AUTOOSTA

- o Pieturas vietas 7 autobusiem
- o Stāvvietas 2 autobusiem
- o Nojume visu pieturu garumā
- o Jauna autoostas ēka
- o Stāvlaukums 62 automašīnām.
- o Jauna tirgošanās vieta

## AUTOSTĀVVIETAS

- o Stāvvietu skaits centrā palielināts no 190 uz 267.
- o 267 stāvvietās iekļautas 10 cilvēkiem ar fiziskiem traucējumiem.
- o Laukumā daļēji atstātas autosāvīetas.
- o Lielāks stāvlaukums esošās autoostas vietā
- o Zaļš norobežojums no stāvvietām

## SABIEDRISKĀ APSPRIEŠANA 2018. gadā no 27. jūnija līdz 27. jūlijam



0m 10m 20m 50m 100m

## ŠEĪ

**Aptaujas lapas viedokļa paušanai:**  
Smiltene novada domē, Dārza ielā 3, 1. stāvā;  
Būvvaldē, Dārza ielā 11, 2. stāvā;  
Mājas lapā: [www.smiltene.lv](http://www.smiltene.lv)

**Būvniecības ieceres prezentācijas pasākums:**  
2018. gada 12. jūlijā plkst. 17:00,  
Smiltene pilsētas Kultūras centra kinoteātra zālē

### Apzīmējumi

	Esošais koks		Plānots lietus dārzs		Plānots asfalta segums		Plānota tirgus vieta
	Plānots koks		Plānots bruģa segums ietvēm		Plānots koka klājs		Plānots labiekārtojums
	Plānotas terases		Plānots bruģa segums stāvvietā		Plānotas autoostas nojumes		Plānota labierīcību vieta
	Baznīcas dārzs		Plānots ceļa rādīsa sašaurinājums no laukakmens		Plānota autoostas ēka		Plānota strūklaka
							Plānotas šūpoles

SMILTENE CENTRS  
PAR NĀKOTNĒ

Skats uz Daugavas ielu




Skats uz baznīcu no autoostas



Skats uz baznīcu no stāvlaukuma



Skats uz autoostu no Baznīcas laukuma

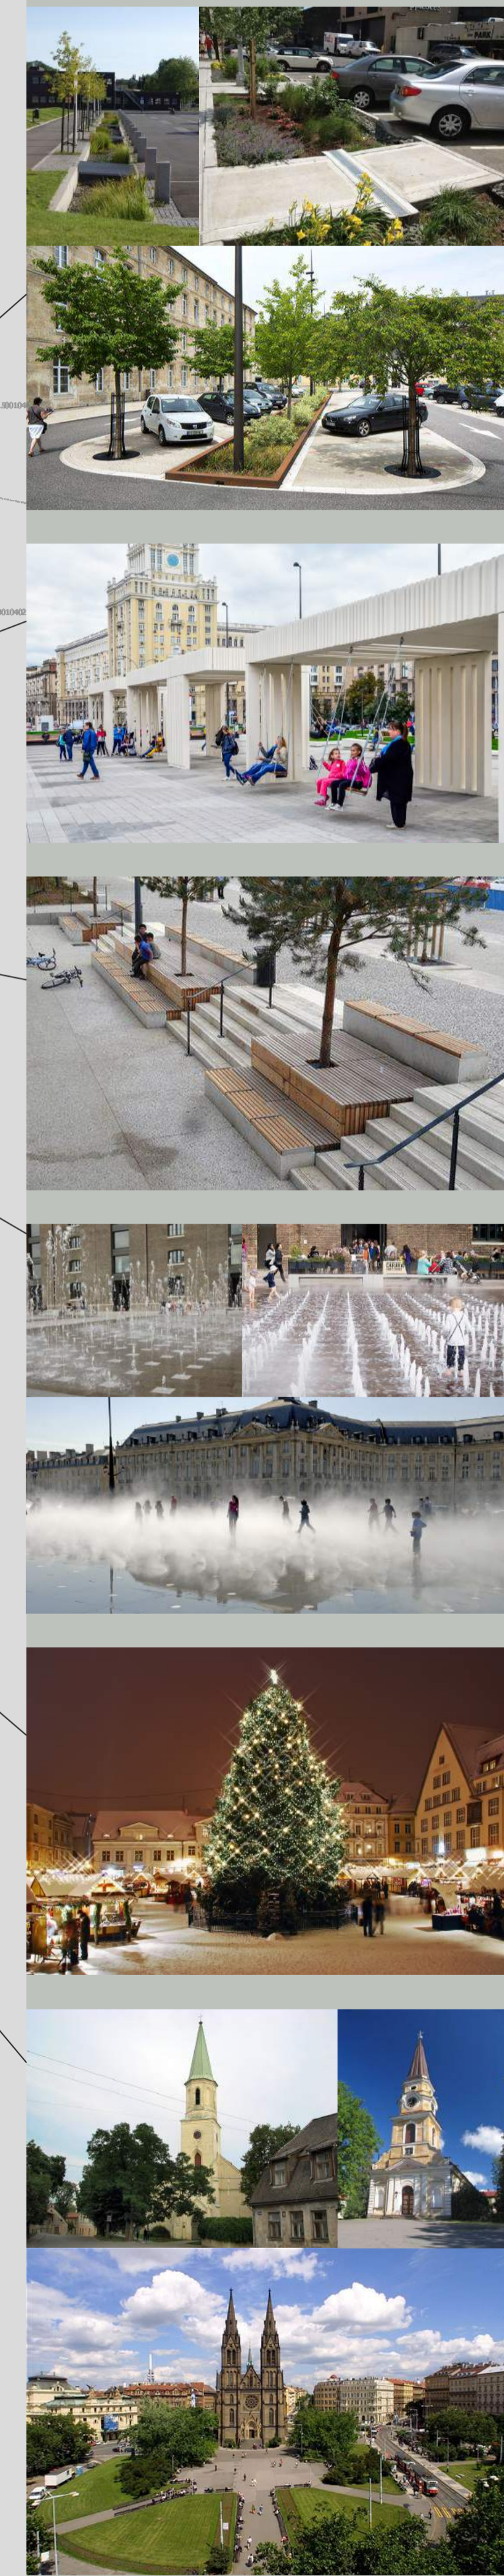

SEGUMI

AUGI

LABIEKĀRTOJUMS