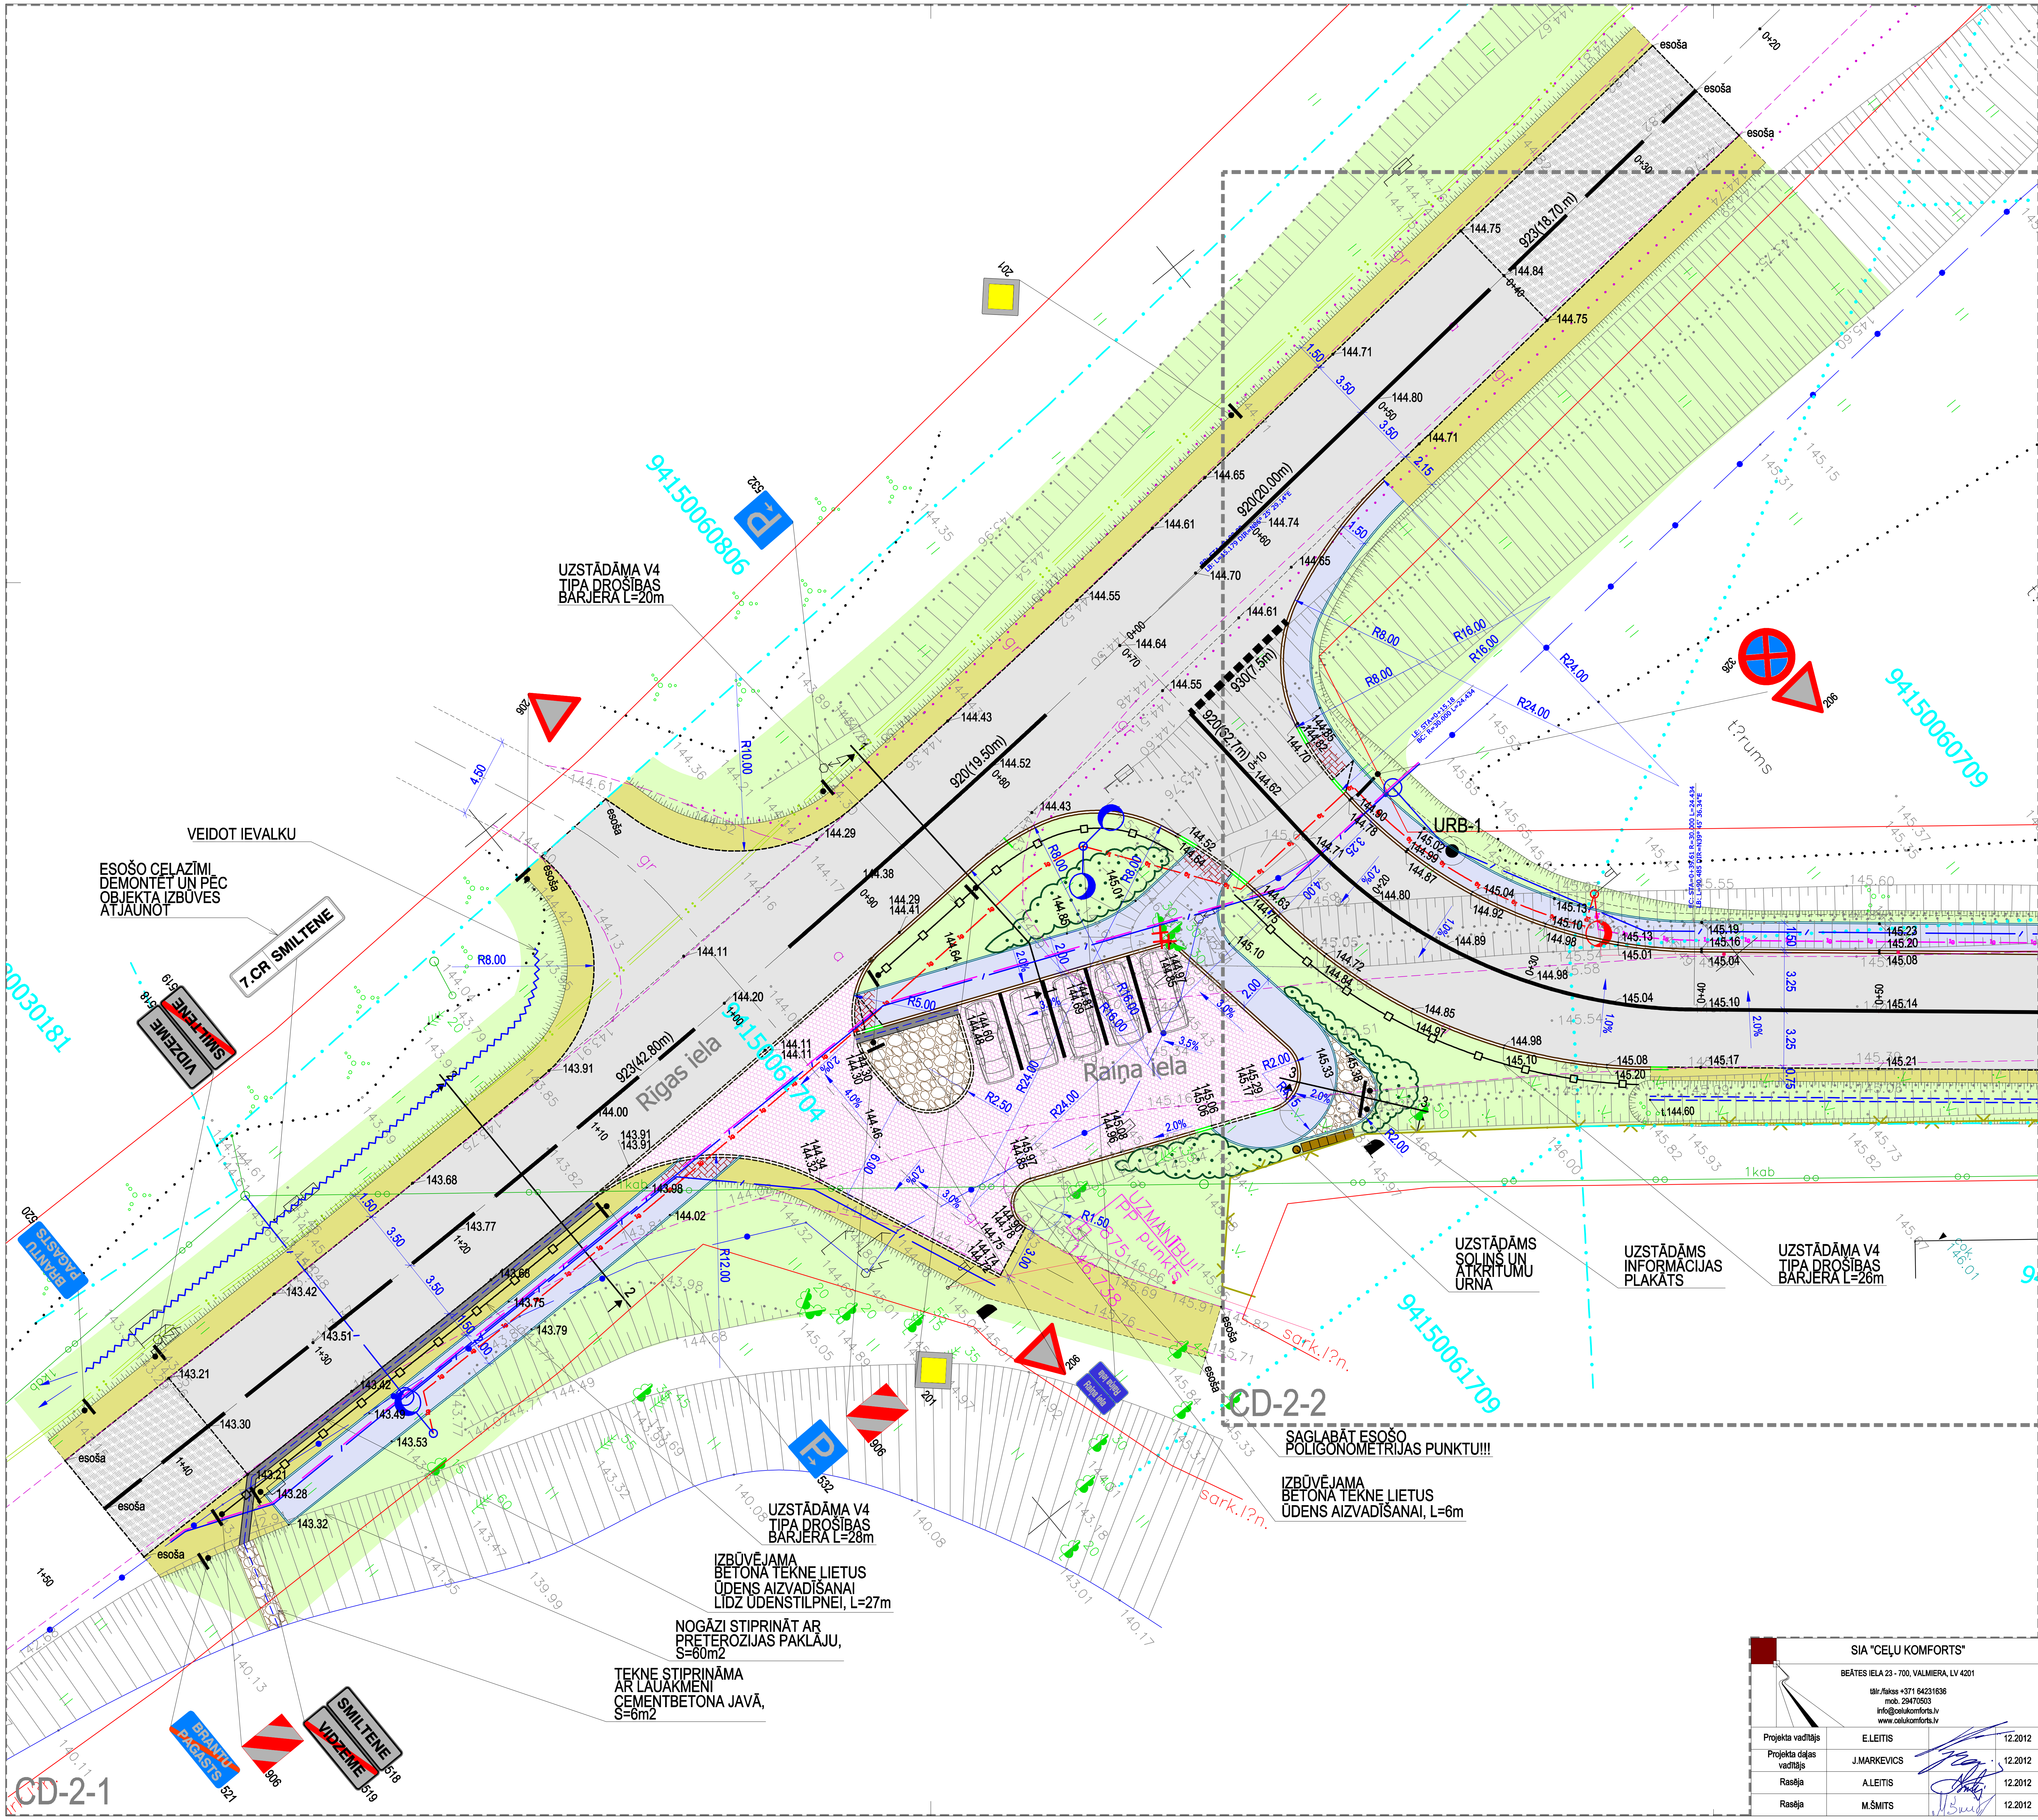

PIEŅEMTIE APZĪMĒJUMI

	PROJEKTĒTA BETONA APMALE 100.30.15
	PROJEKTĒTA BETONA APMALE 100.22.15
	PROJEKTĒTA BETONA APMALE 100.20.08
	PROJEKTĒTA BETONA APMALE- SLĪPĀ
	ASFALTBETONA SEGUMS
	BETONA BRUĢA SEGUMS IETVEI, h=8cm (PELĒKS)
	BETONA BRUĢA SEGUMS IEBRAUKTUVĒS, h=8cm (KRĀSAINS)
	BETONA BRUĢA SEGUMS STĀVLAUKUMAM, h=8cm (PELĒKS)
	BETONA BRUĢA SEGUMS, h=8cm, STĀVVIETU MARĶĒŠANAI (SARKANS)
	MINERĀLMATERIĀLA SEGUMS
	LAUKAKMENS SEGUMS
	AUGU ZEME APSĒTA AR DAUDZGADĪGA ZĀLĀJU SĒKLĀM
	ASFALTBETONA REMONTA ZONA
	ESOŠA BRUĢA SEGUMS REMONTA ZONĀ
142.45	PROJEKTĒTA AUGSTUMU ATZĪME
	GRĀVJA TEKNE
	BETONA TEKNE 100.50.20(16)
922(116.4m)	BRAUKTUVES MARĶĒJUMA NUMURS (GARUMS)
	CEĻA DROŠĪBAS BARJERA
	PROJEKTĒTA CAURTEKA
22	IZSPRAUŽAMIE PUNKTI
	LIKVIDĒJAMS OBJEKTS
206	PROJEKTĒTA CEĻA ZĪME
	ESOŠS APGAISMES BALSTS
	PROJEKTĒTS APGAISMES BALSTS
	PROJEKTĒTS CEĻA ZĪMES STATS
	PROJEKTĒTS CEĻA ZĪMES STATS (LIEKTS)
	PROJEKTĒTA GŪLIJA
K1	PROJEKTĒTĀ SADZĪVES KANALIZĀCIJA
K2	PROJEKTĒTĀ LIETUS KANALIZĀCIJA
U1	PROJEKTĒTS ŪDENSVADS
SPK1	PROJEKTĒTĀ SPIEDKANALIZĀCIJA
	ELT AIZSARGCAURULE
	VST AIZSARGCAURULE
	REZERVES KANĀLS INŽENIERKOMUKĀCIJĀM
	PROJEKTĒTI APSTĀDĪJUMI

ESOŠĀS KOMUNIKĀCIJAS

Ū	ŪDENSVADS
	SAKARU KABELIS
LK	LIETUS ŪDENS KANALIZĀCIJA
	SADZĪVES KANALIZĀCIJA
	APGAISMOJUMS
	EL. KABELIS
	SAKARU KANALIZĀCIJA

SIA "CEĻU KOMFORTS" BEĀTES IELA 23 - 700, VALMIERA, LV 4201 tālr./fakss +371 64231636 mob. 29470503 info@celukomforts.lv www.celukomforts.lv			
Projekta vadītājs	E.LEITIS		12.2012
Projekta daļas vadītājs	J.MARKEVICS		12.2012
Rasēja	A.LEITIS		12.2012
Rasēja	M.ŠMITS		12.2012

Pasūtītājs: **SMILTENES NOVADA DOME**
Dārza iela 3, Smiltene, Smiltenes novads, Reģ.Nr. 90009067337

Pasūtījums: **SND-S-PA/PR/AU/1-12**

Objekts/Adrese: **SMILTENES PILSĒTAS RAIŅA IELAS POSMA NO ĀBEĻU IELAS LĪDZ RĪGAS IELAI KOMPLEKSĀ REKONSTRUKCIJA**
RAIŅA IELA, SMILTENE, SMILTENES NOVADS,
KAD.NR. 9415 006 1701; 9415 006 1702

Rasējums: IZBŪVES PLĀNS.

Stadija	Lapa
SP	CD-2-1

Mērogs: M 1:250 | Reģistrācijas numurs: 44-2012