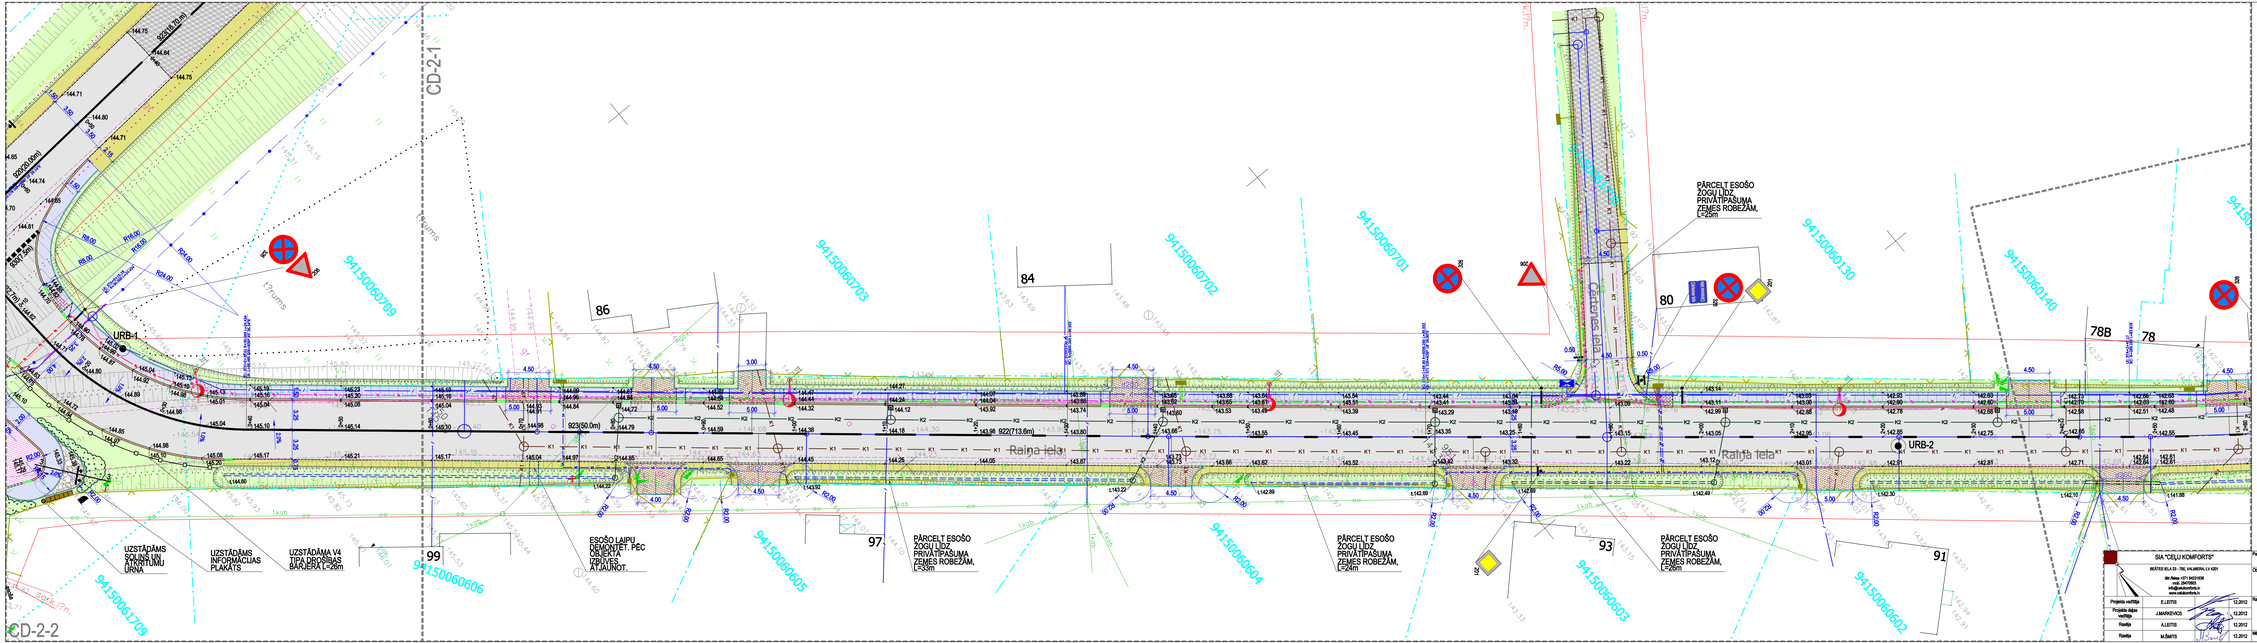
CD-2-1
CD-2-2
URB-1
URB-2
Raiņa iela
Raiņa iela
Centra iela
84
86
80
78B
78
99
97
93
91
PĀRCELT ESOŠO ŽOGU LĪDZ PRIVĀTPAŠUMA ZEMES ROBEŽAM, L=25m
PĀRCELT ESOŠO ŽOGU LĪDZ PRIVĀTPAŠUMA ZEMES ROBEŽAM, L=50m
PĀRCELT ESOŠO ŽOGU LĪDZ PRIVĀTPAŠUMA ZEMES ROBEŽAM, L=50m
PĀRCELT ESOŠO ŽOGU LĪDZ PRIVĀTPAŠUMA ZEMES ROBEŽAM, L=50m
ESOŠO LAIPU DEMONTĒT, PĒC DARBU VEIKŠANAS ATJAUNOT.
UZSTĀDĀMS SOLIŅŠ UN ATKRITUMU URNA
UZSTĀDĀMS INFORMĀCIJAS PLAKSTS
UZSTĀDĀMA V4 TIPA DROŠĪBAS BARJERA L=26m
9415006070
9415006071
9415006070
9415006070
9415006070